





VERSTERKING DE KOGEN  
MODULE 4, SECTIE HE-4, HE-5 EN HE-6 (BLAD 4)


LEGENDA

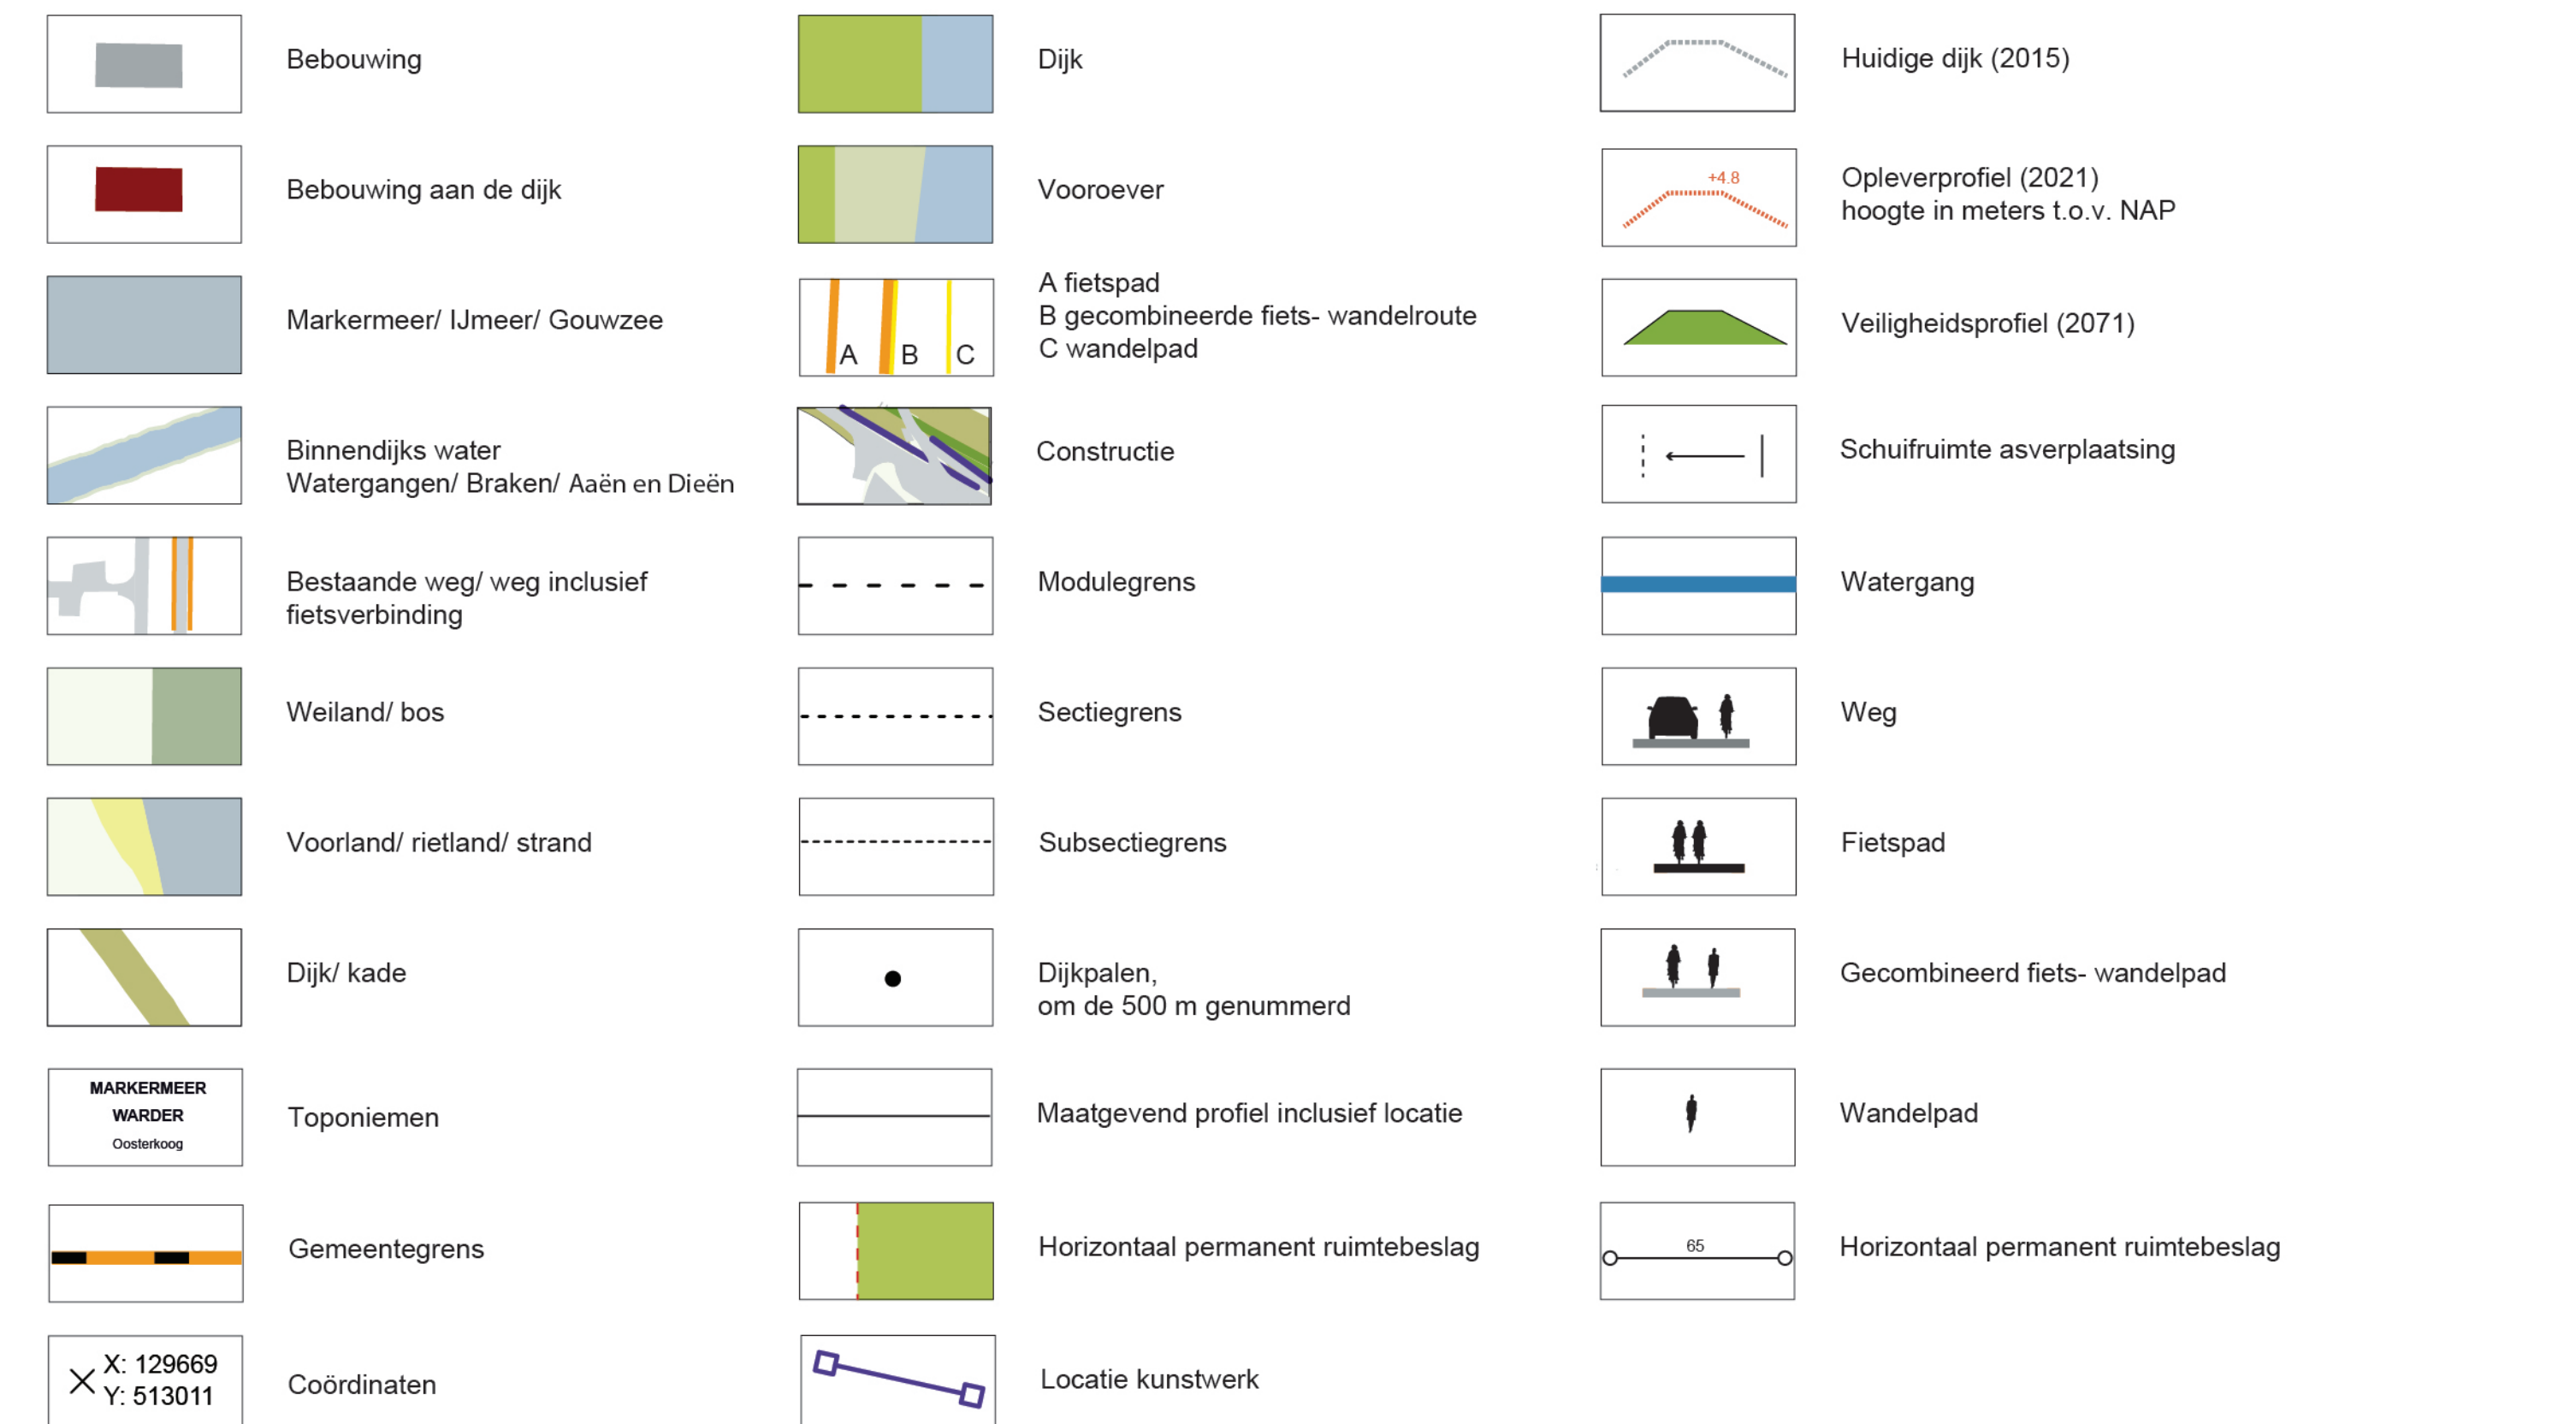


MAATGEVEND PROFIEL BEDIJKTE WAAL 1 (SECTIE HE-5A VAN DIJKPAAL 61+80 TOT 63)  
PROFIEL DP 62+10

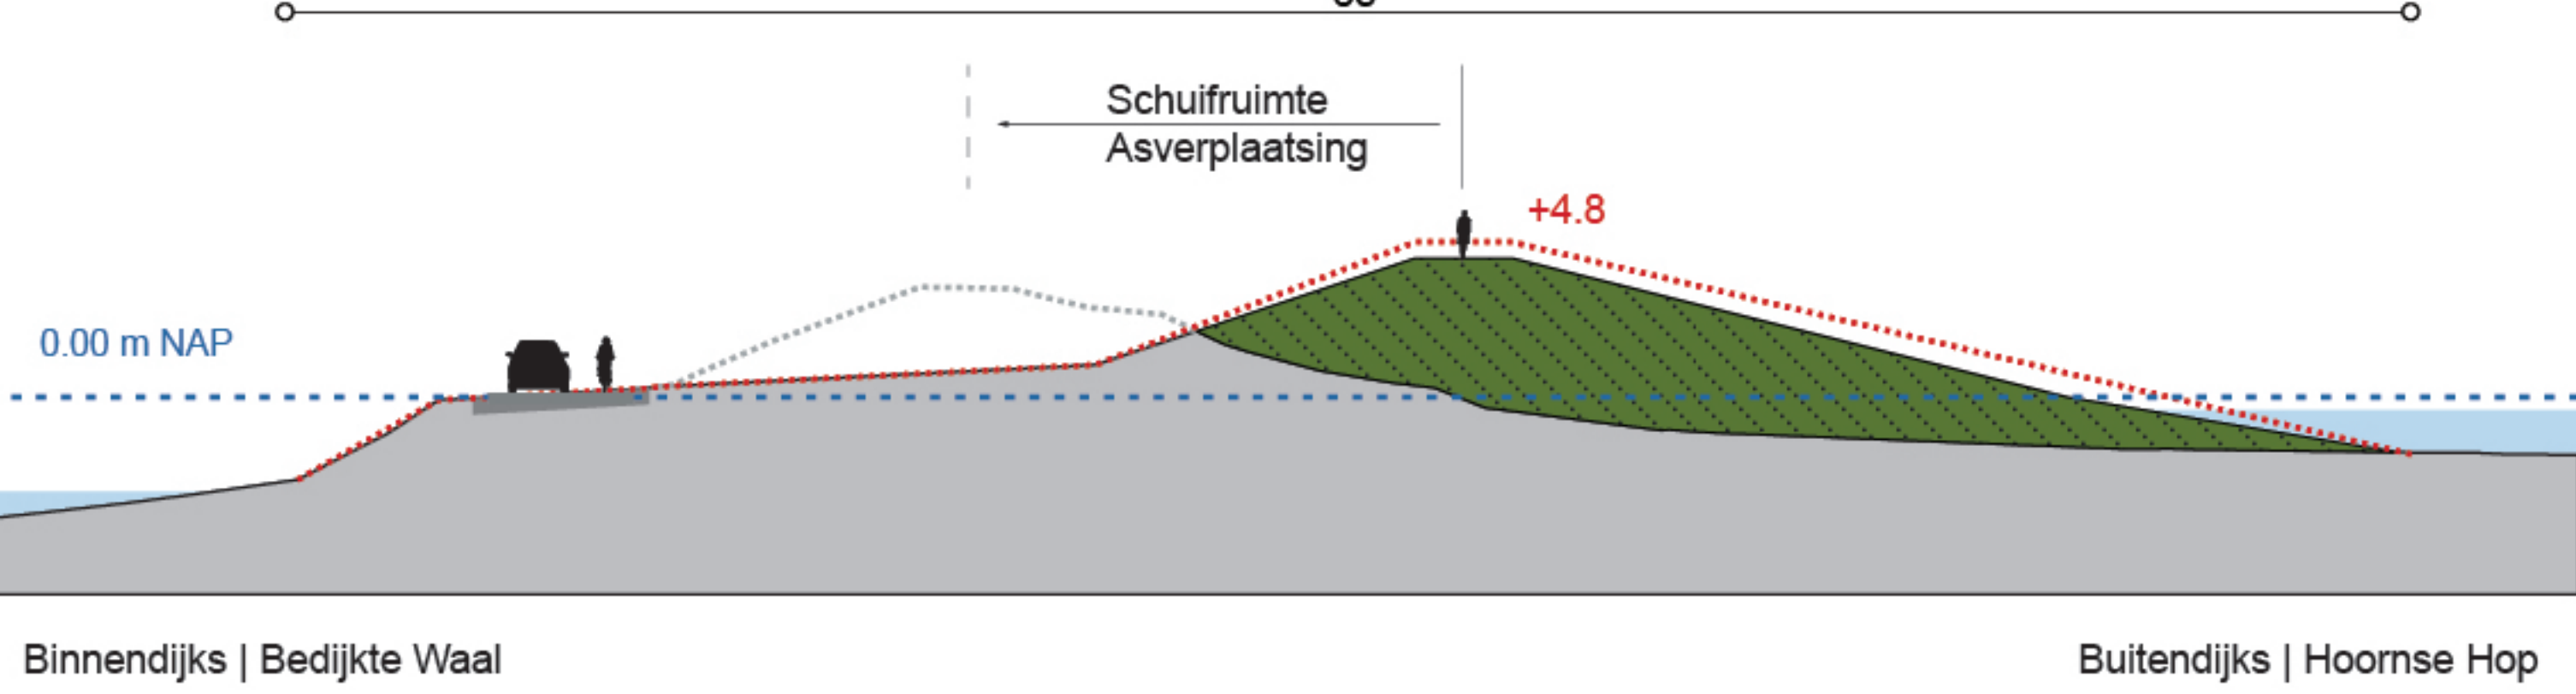


MAATGEVEND PROFIEL BEDIJKTE WAAL 2 (SECTIE HE-5A VAN DIJKPAAL 63 TOT 66+90)  
PROFIEL DP 64+90

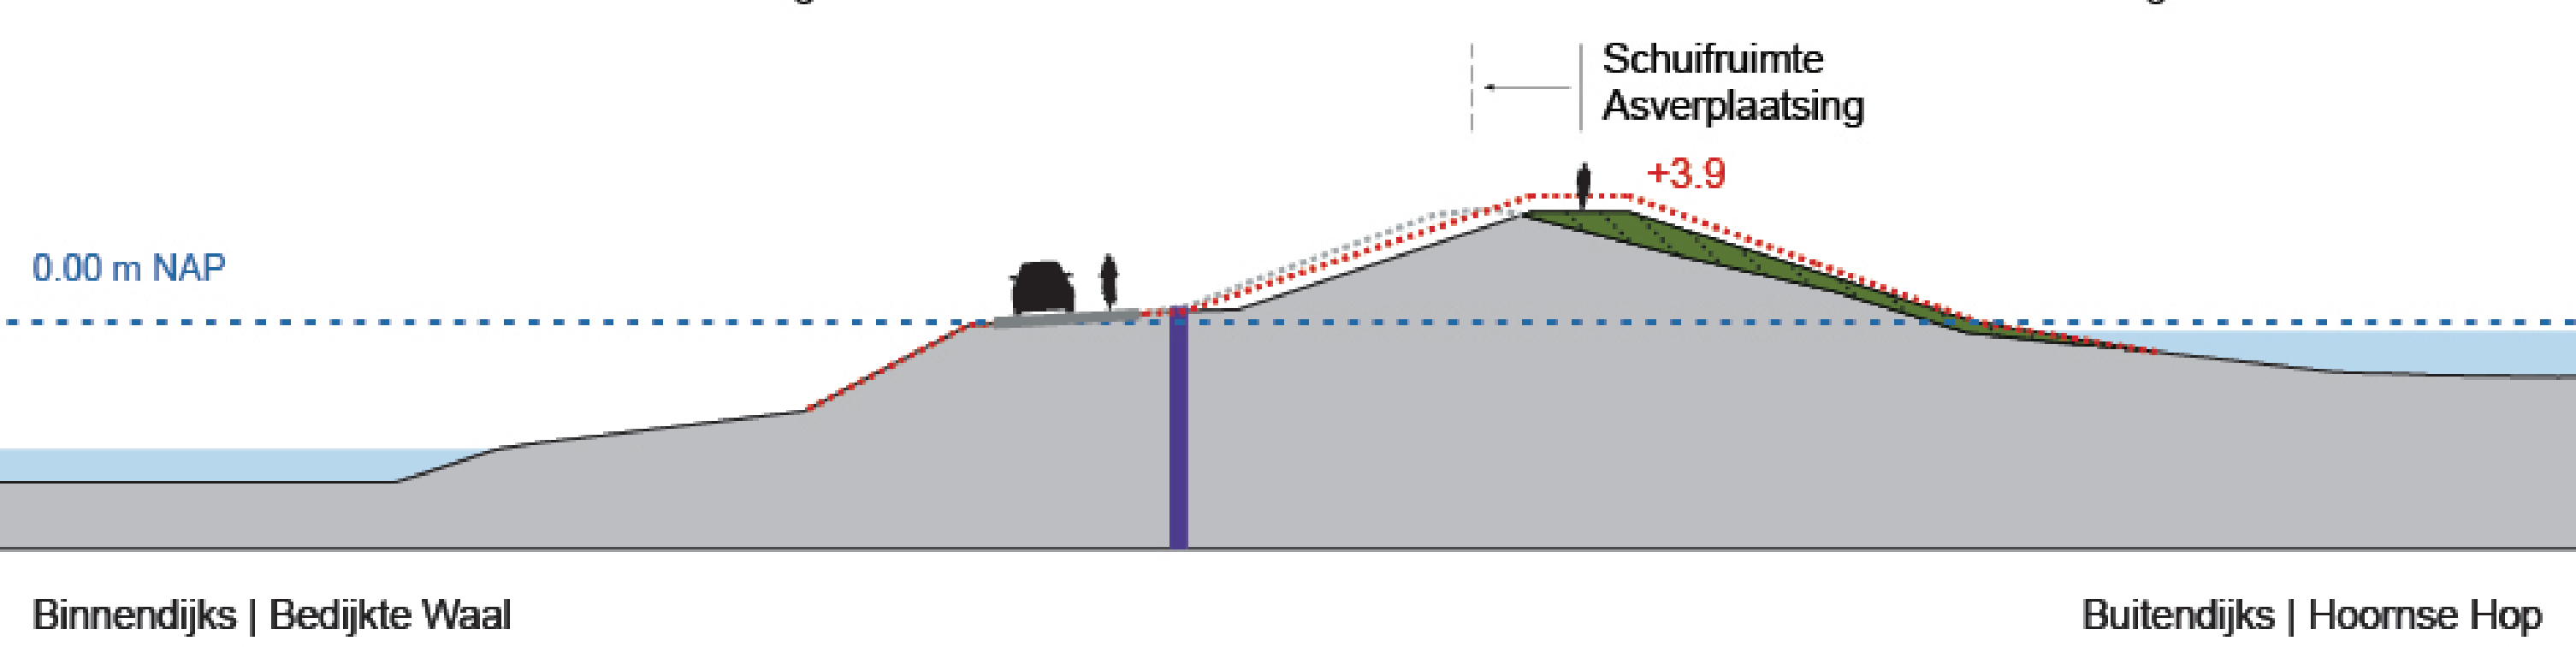

MAATGEVEND PROFIEL RIETKOOG (SECTIE HE-5B VAN DIJKPAAL 66+90 TOT 74)  
PROFIEL DP 71+90

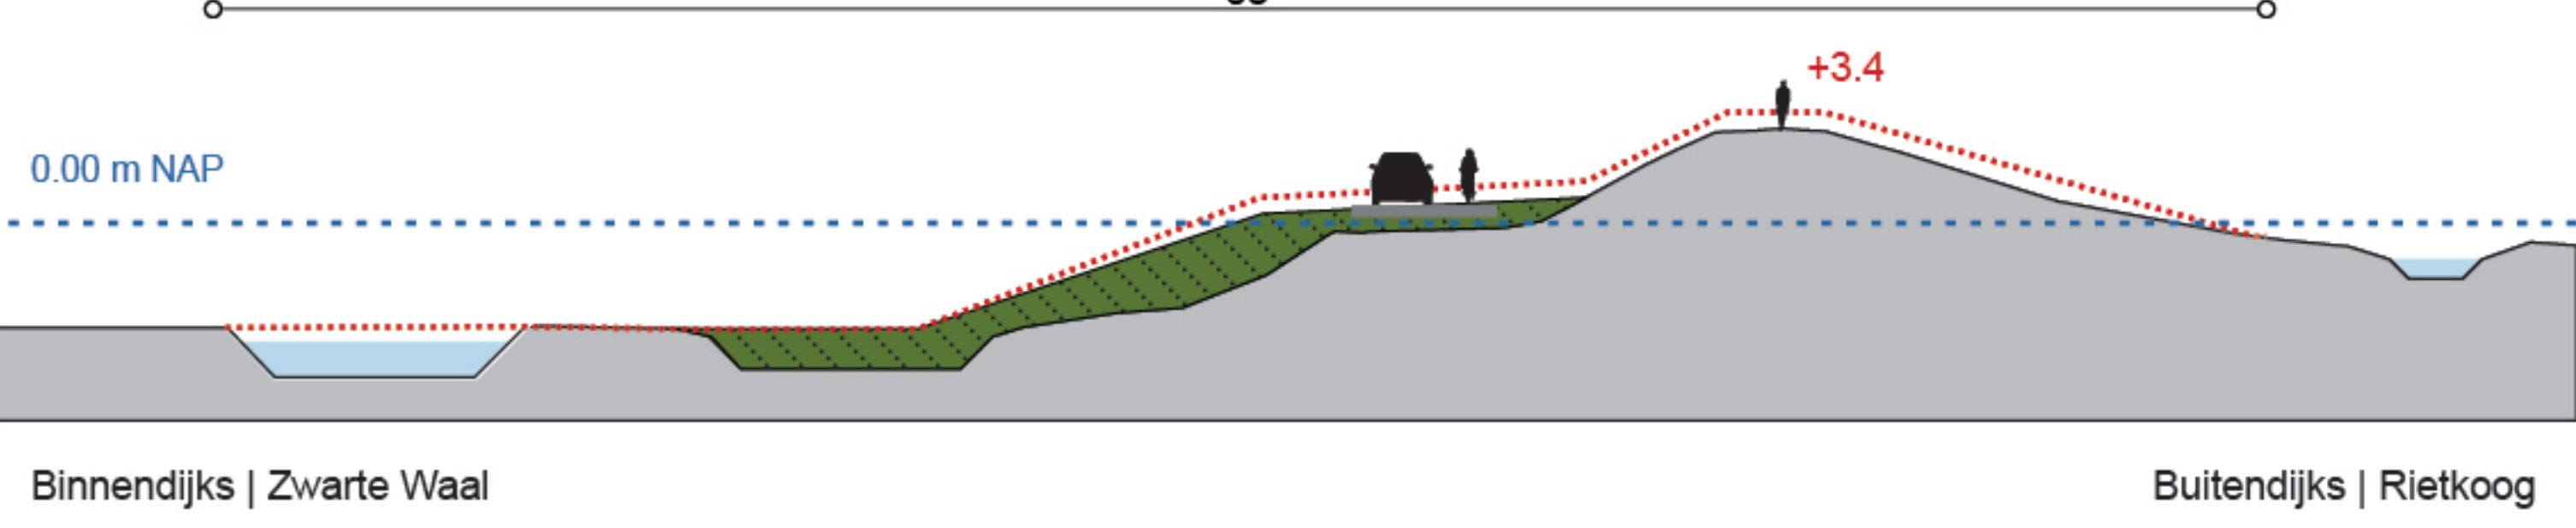

MAATGEVEND PROFIEL KLAMDIIK (SECTIE HE-6A VAN DIJKPAAL 74 TOT 1)  
PROFIEL DP 74+90

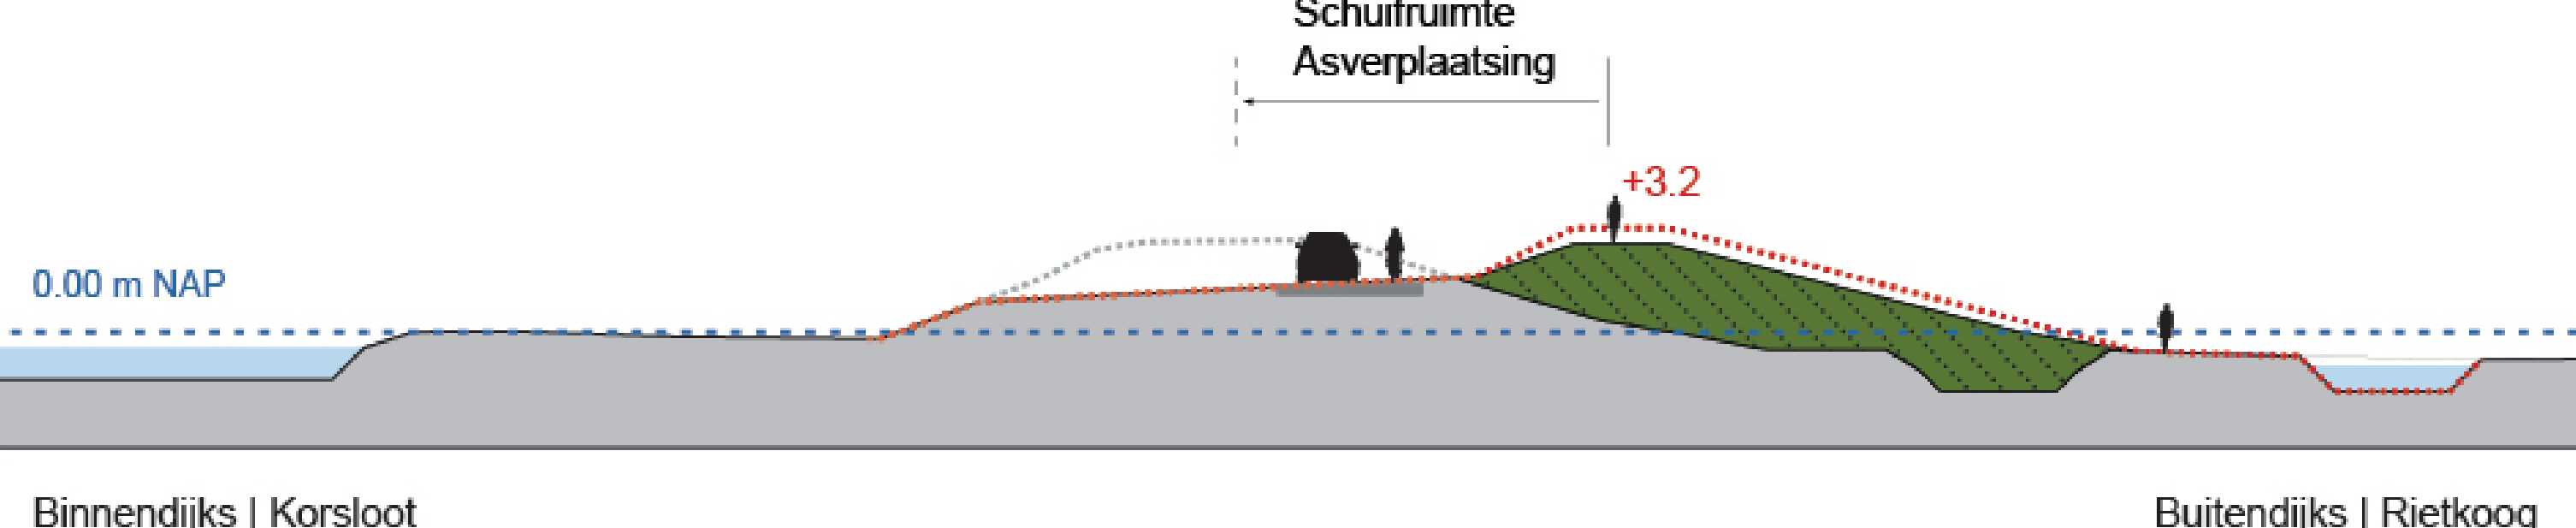

MAATGEVEND PROFIEL FLORISKOOG (SECTIE HE-6B VAN DIJKPAAL 1 TOT 6)  
PROFIEL DP 3+90

