


VERSTERKING HAVEN EDAM
MODULE 8, SECTIE HE-12 EN EA-1 (BLAD 11)




LEGENDA

	Bebouwing		Dijk		Huidige dijk (2015)
	Bebouwing aan de dijk		Vooroever		Opleverprofiel (2021) hoogte in meters t.o.v. NAP
	Markermeer/ IJmeer/ Gouwzee		A fietspad B gecombineerde fiets- wandelroute C wandelpad		Veiligheidsprofiel (2071)
	Binnendijks water Watergangen/ Braken/ Aa'en en Dieën		Constructie		Schuifruimte asverplaatsing
	Bestaande weg/ weg inclusief fietsverbinding		Modulegrens		Watergang
	Weiland/ bos		Sectiegrens		Weg
	Voorland/ rietland/ strand		Subsectiegrens		Fietspad
	Dijk/ kade		Dijkpalen, om de 500 m genummerd		Gecombineerd fiets- wandelpad
	Toponiemen		Maatgevend profiel inclusief locatie		Wandelpad
	Gemeentegrens		Horizontaal permanent ruimtebeslag		Horizontaal permanent ruimtebeslag
	Coördinaten		Locatie kunstwerk		


MAATGEVEND PROFIEL FORT EDAM 2 (SECTIE HE-12B VAN DIJKPAAL 106 TOT 109+50)
PROFIEL DP 107+90

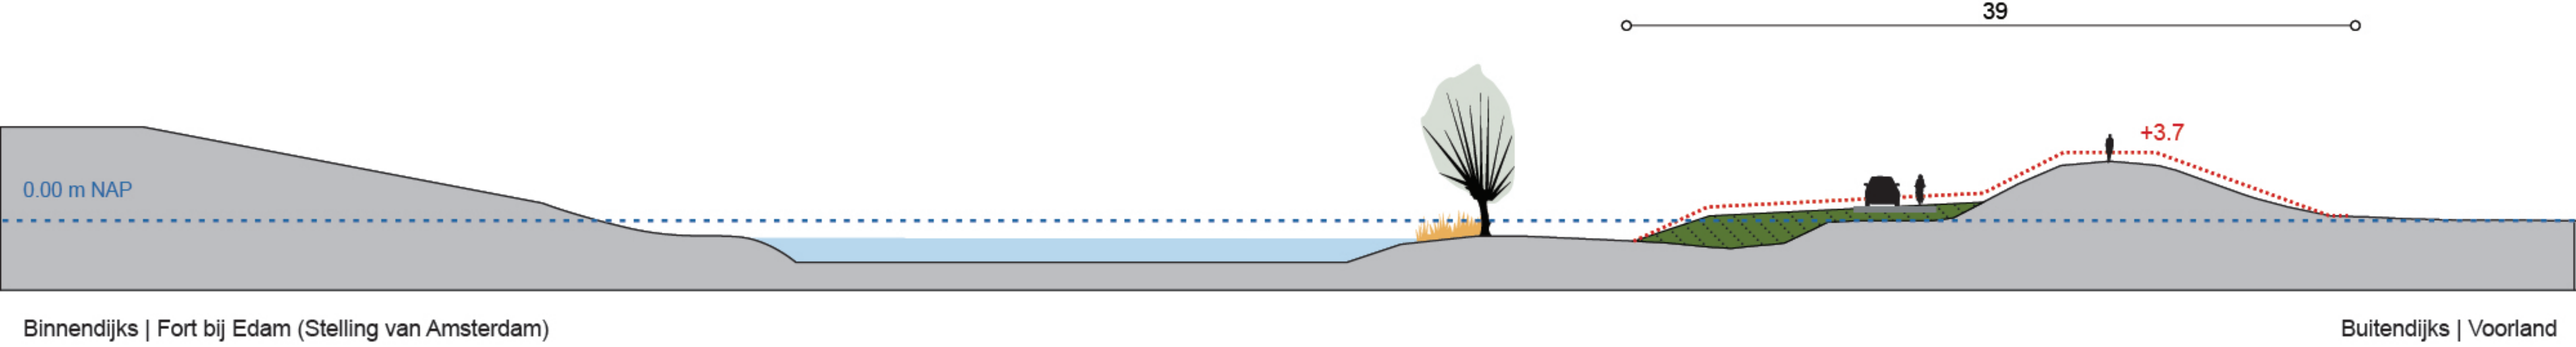


MAATGEVEND PROFIEL HAVEN EDAM (SECTIE HE-12B VAN DIJKPAAL 109+50 TOT 111+20)
PROFIEL DP 110+90

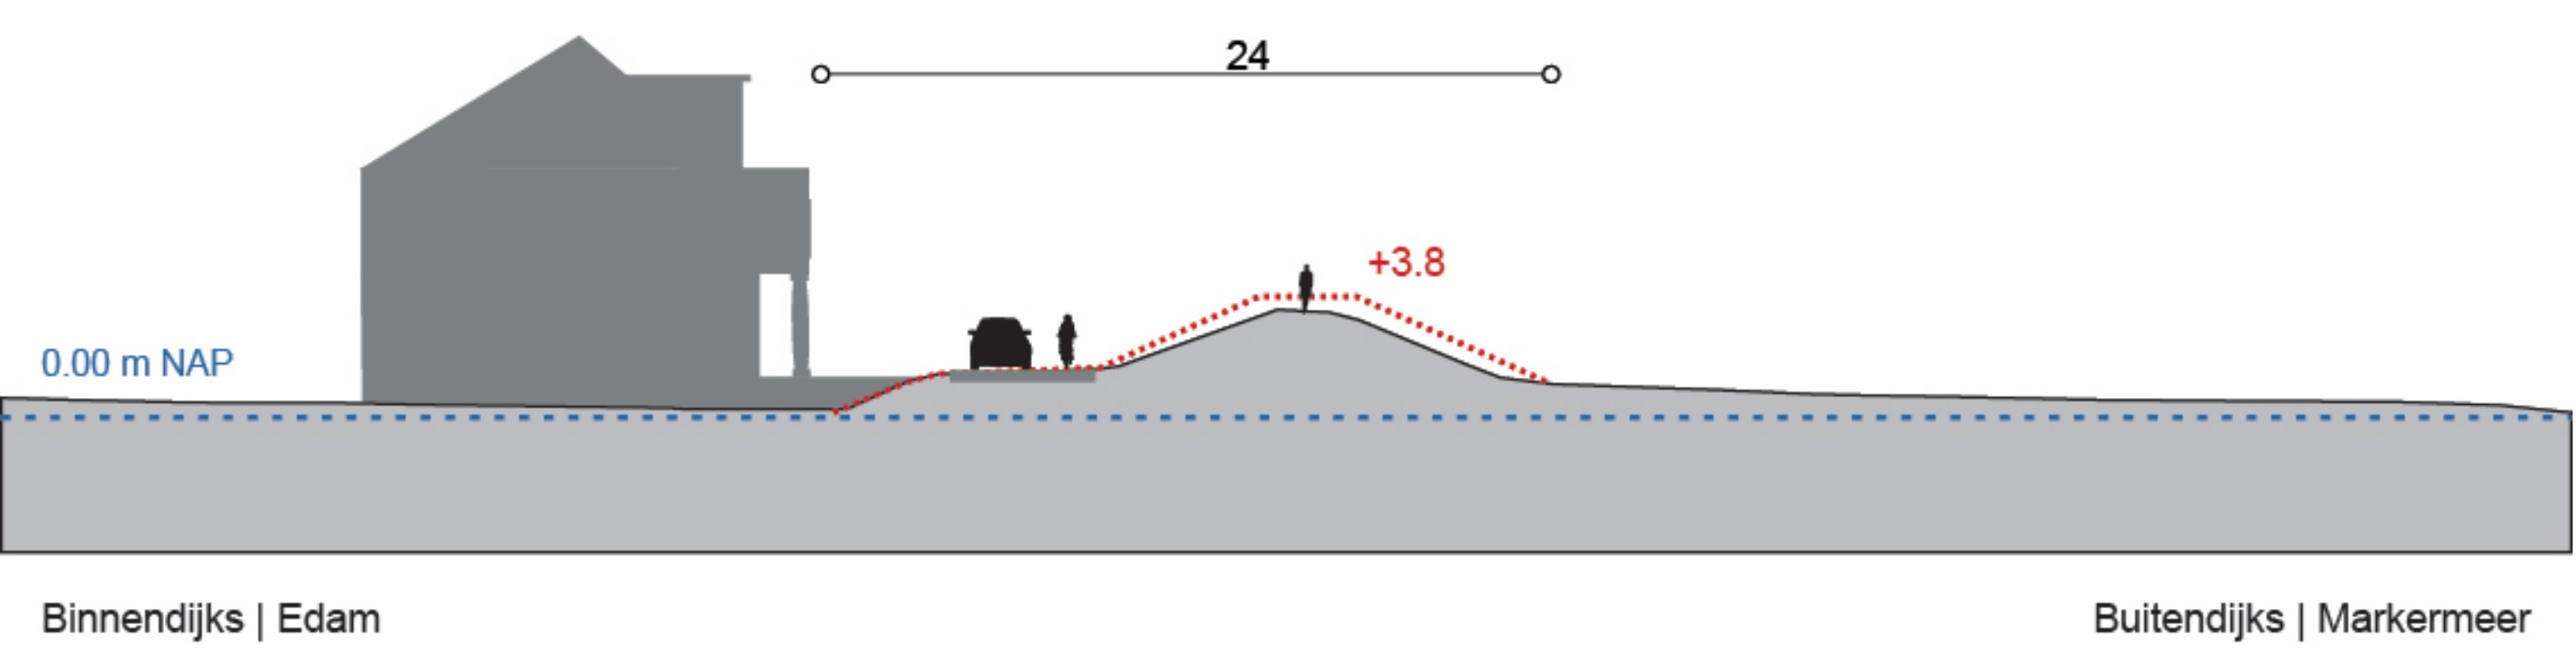

MAATGEVEND PROFIEL JACHTHAVEN EDAM (SECTIE EA-1A VAN DIJKPAAL 0 TOT 3)
PROFIEL DP 0+90

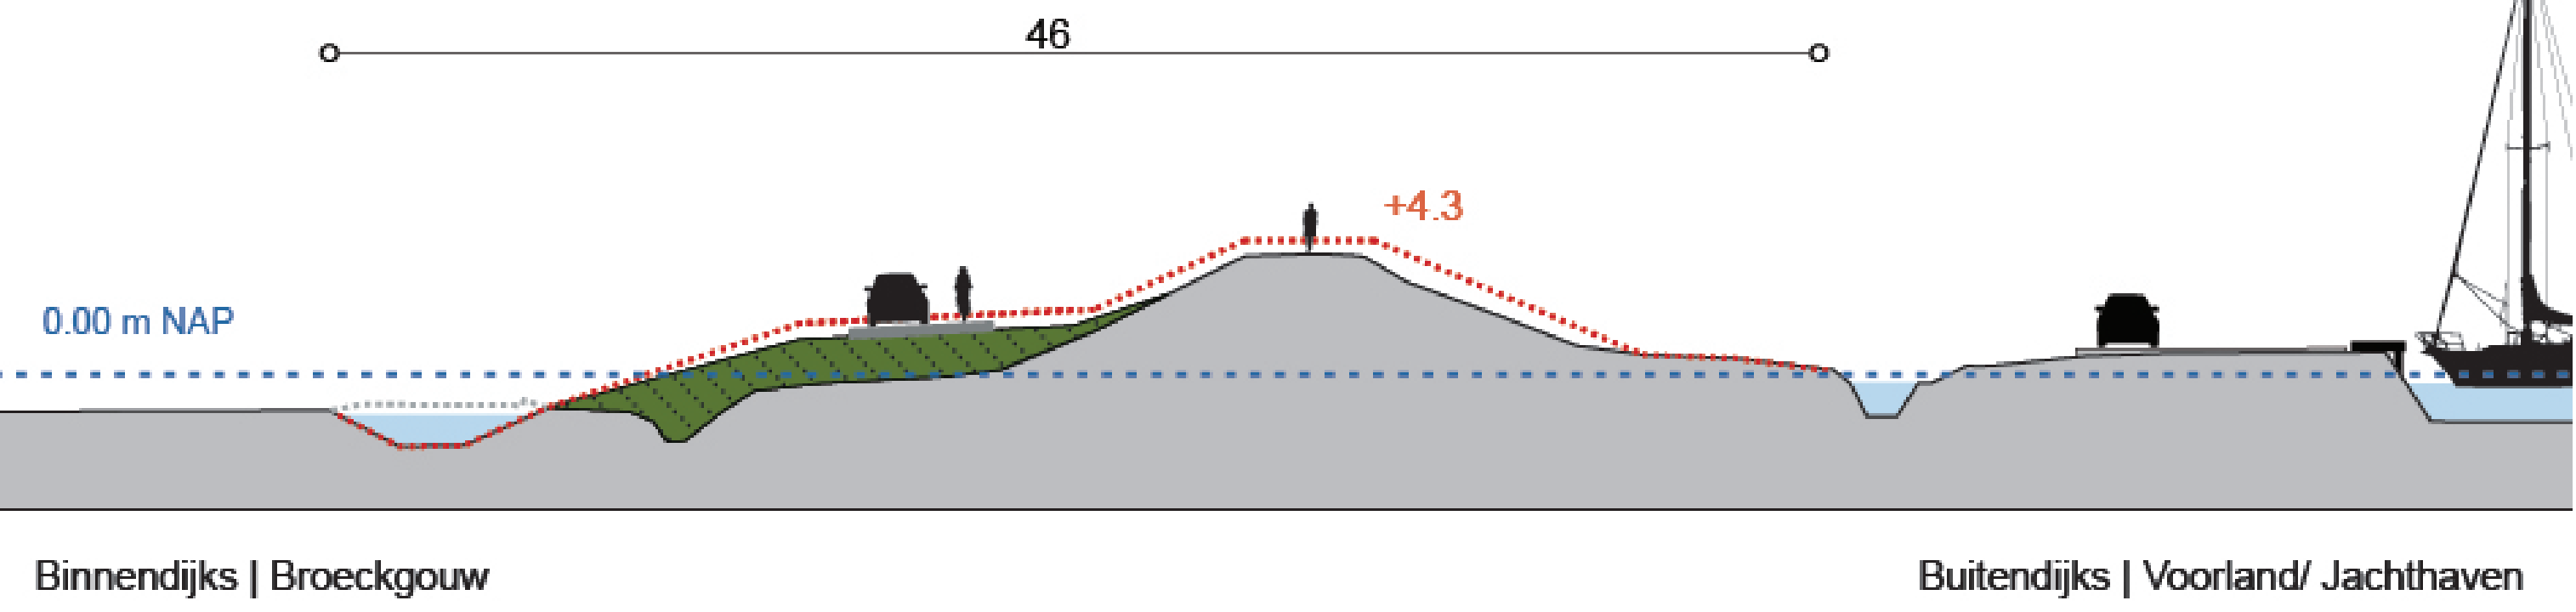

MAATGEVEND PROFIEL JACHTHAVEN EDAM (LOKALE MAATREGELEN SECTIE EA-1A VAN DIJKPAAL 0 TOT 3)
PROFIEL DP 0+90

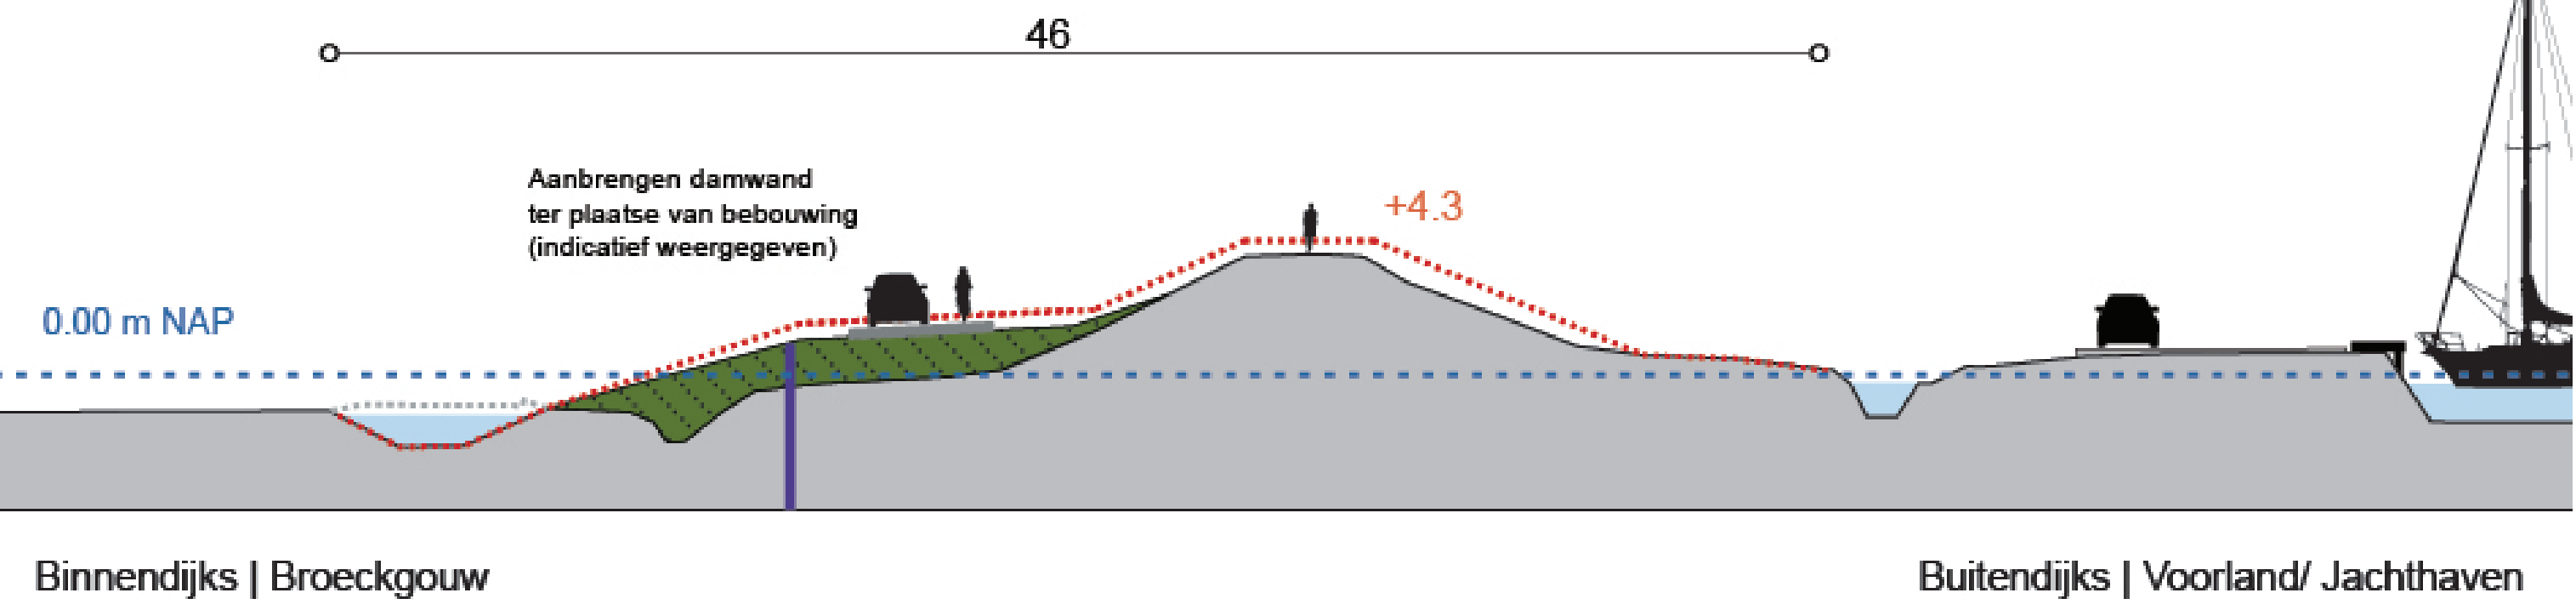

Basiskaart - Polder Zeevang en Haven Edam
module 8, secties HE-12 en EA-1
Versterking Markermeerdijken

datum: september 2018 status: definitief
schaal: 1:2.000/ 1:200 versie: 3.0
papierformaat: A0 getekend: H. Prinssen
alle maten in meters - hoogtematen in m tov NAP
referentie: AHMD-002127

