


VERSTERKING NOORDEINDE VOLENDAM


MODULE 10, SECTIE EA-2 (BLAD 13)




MAATGEVEND PROFIEL BEDRIJVENTERREIN JULIANAWEG (SECTIE EA-2A VAN DIJKPAAL 15 TOT 21)
PROFIEL DP 17

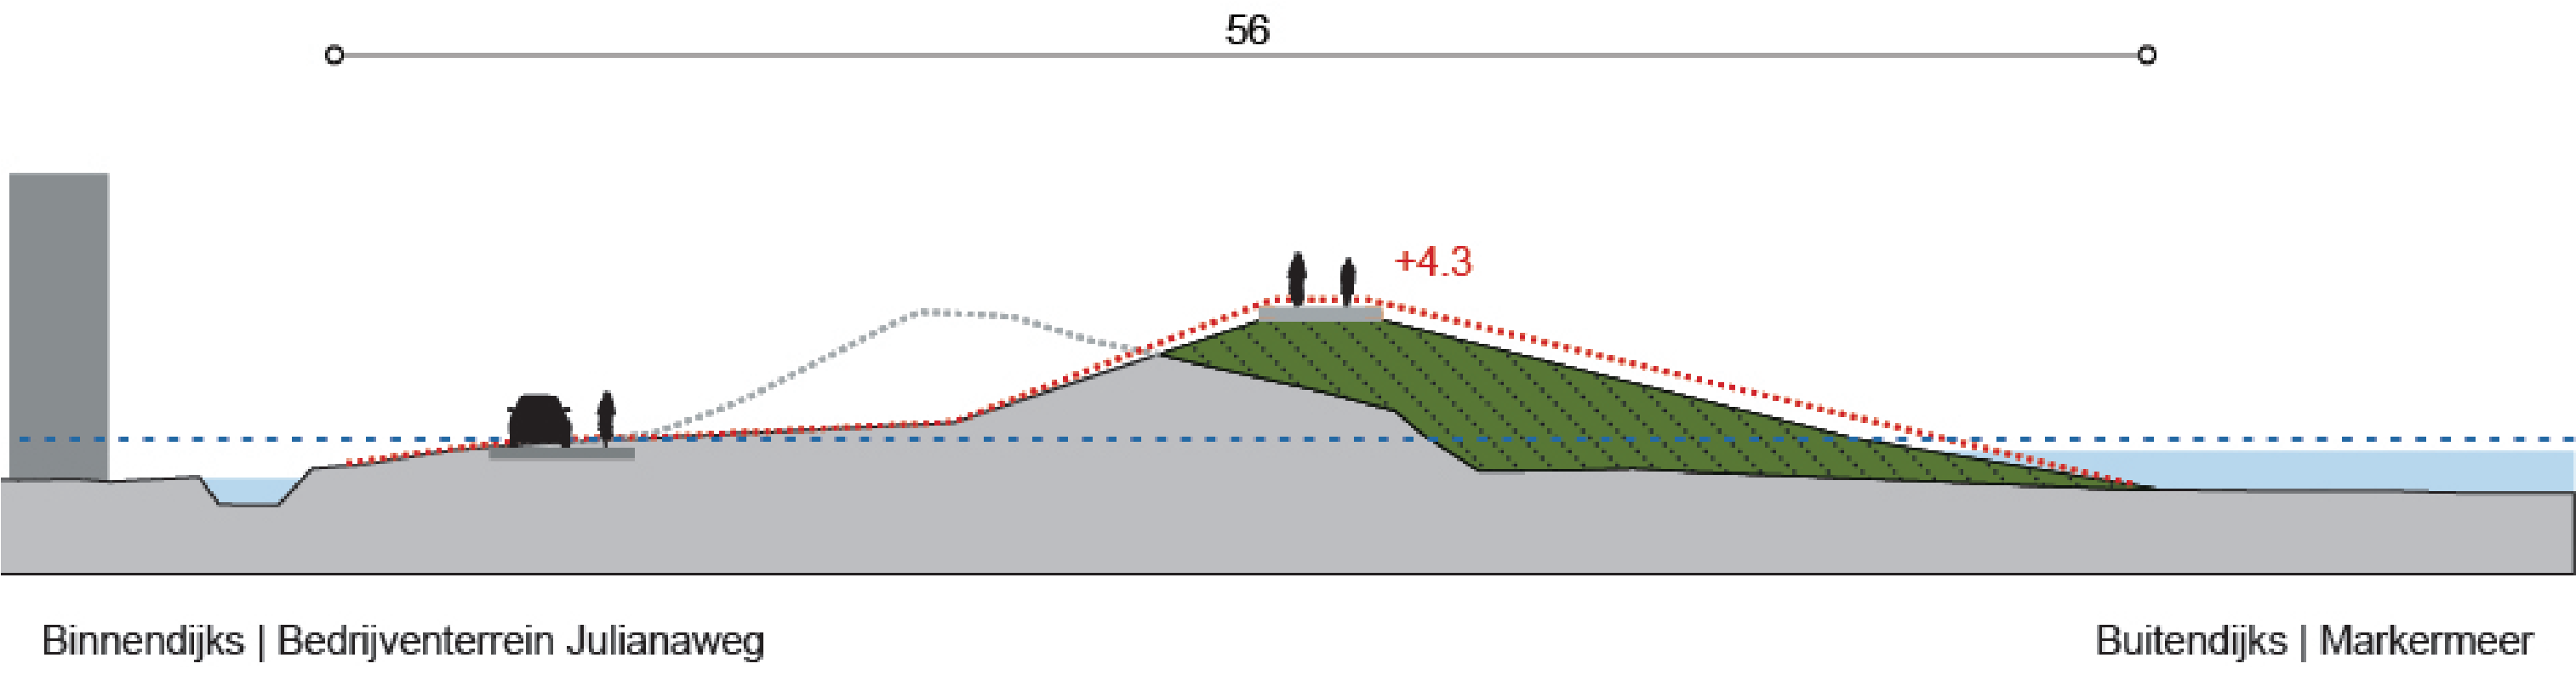

MAATGEVEND PROFIEL NOORDEINDE 1 (SECTIE EA-2A EN EA-2B VAN DIJKPAAL 21 TOT 24)
PROFIEL DP 23

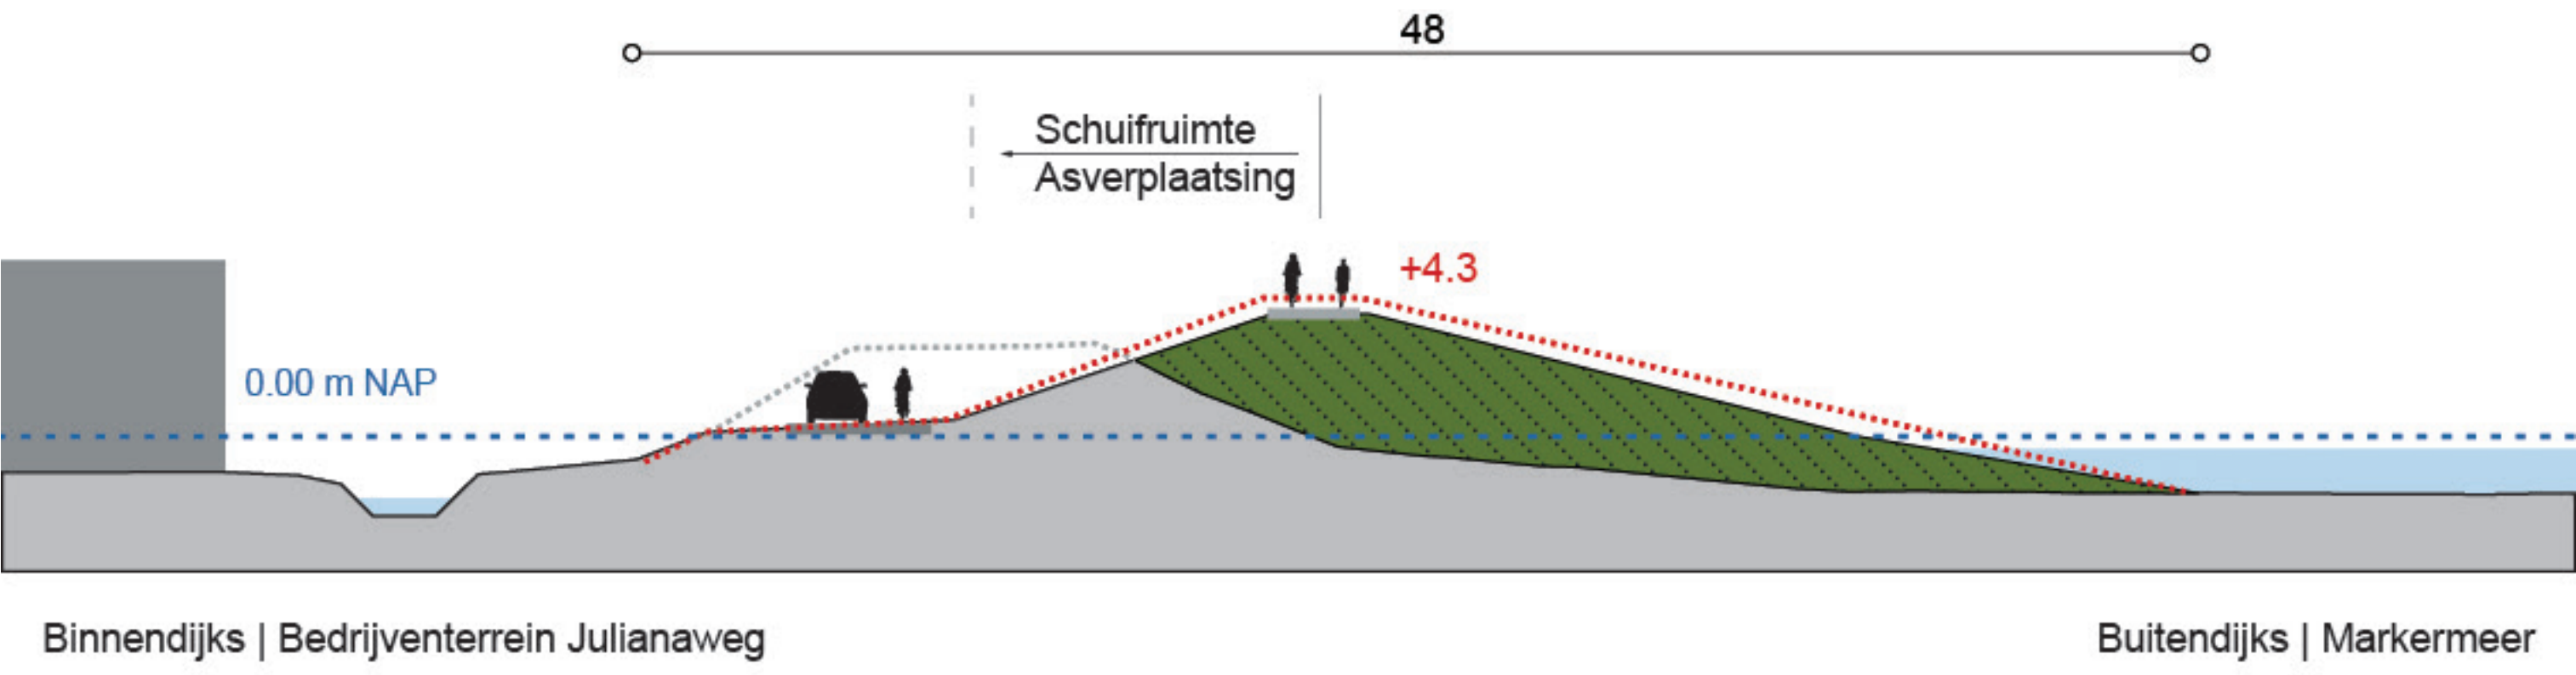

MAATGEVEND PROFIEL NOORDEINDE 2 (SECTIE EA-2B VAN DIJKPAAL 24 TOT 29)
PROFIEL DP 26

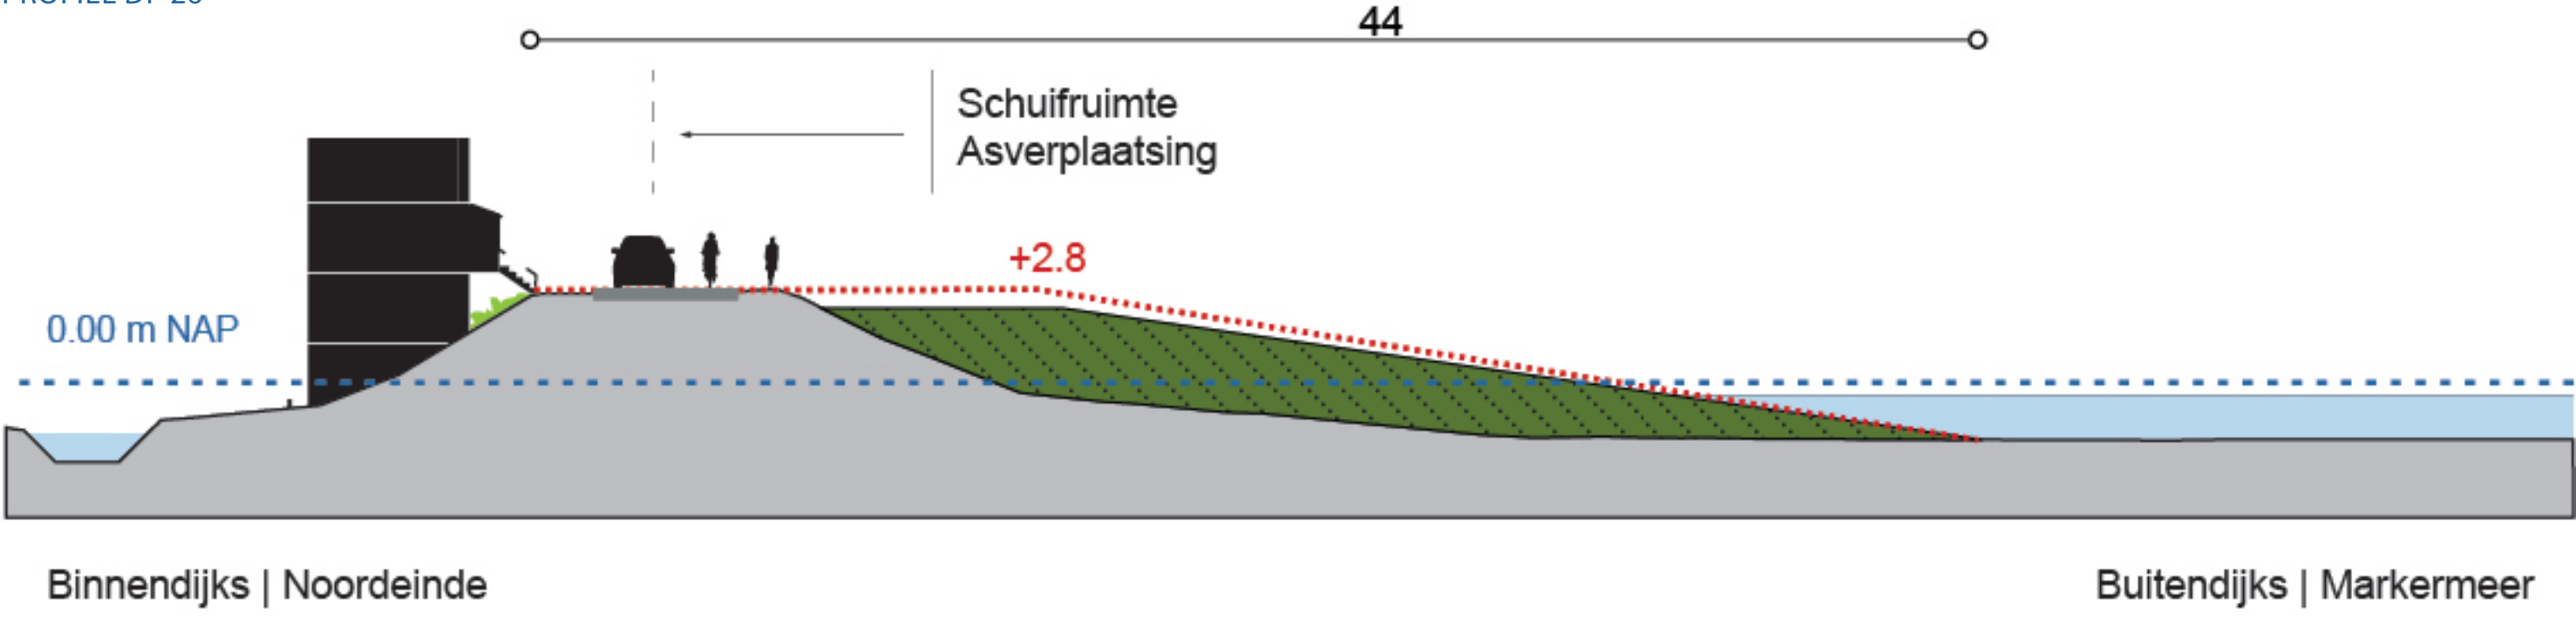

LEGENDA

	Bebouwing		Dijk		Huidige dijk (2015)
	Bebouwing aan de dijk		Vooroever		Opleverprofiel (2021) hoogte in meters t.o.v. NAP
	Markermeer/ Umeer/ Gouwzee		A fietspad B gecombineerde fiets- wandelroute C wandelpad		Veiligheidsprofiel (2071)
	Binnendijks water Watergangen/ Braken/ Aaën en Dieën		Constructie		Schuifruimte asverplaatsing
	Bestaande weg/ weg inclusief fietsverbinding		Modulegrens		Watergang
	Weiland/ bos		Sectiegrens		Weg
	Voorland/ rietland/ strand		Subsectiegrens		Fietspad
	Dijk/ kade		Dijkpaal, om de 500 m genummerd		Gecombineerd fiets- wandelpad
	Toponiemen		Maatgevend profiel inclusief locatie		Wandelpad
	Gemeentegrens		Horizontaal permanent ruimtebeslag		Horizontaal permanent ruimtebeslag
	Coördinaten		Locatie kunstwerk		

Basiskaart - Noordeinde Volendam
module 10, sectie EA-2
Versterking Markermeerdijken

datum: september 2018 status: definitief
schaal: 1:2.000/ 1:200 versie: 3.0
papierformaat: A0 getekend: H. Prinssen

alle maten in meters - hoogtematen in m tov NAP

referentie: AHMD-002127

