


VERSTERKING DE NES EN OPPERWOUD


MODULE 13, SECTIES EA-5 EN EA-6




LEGENDA

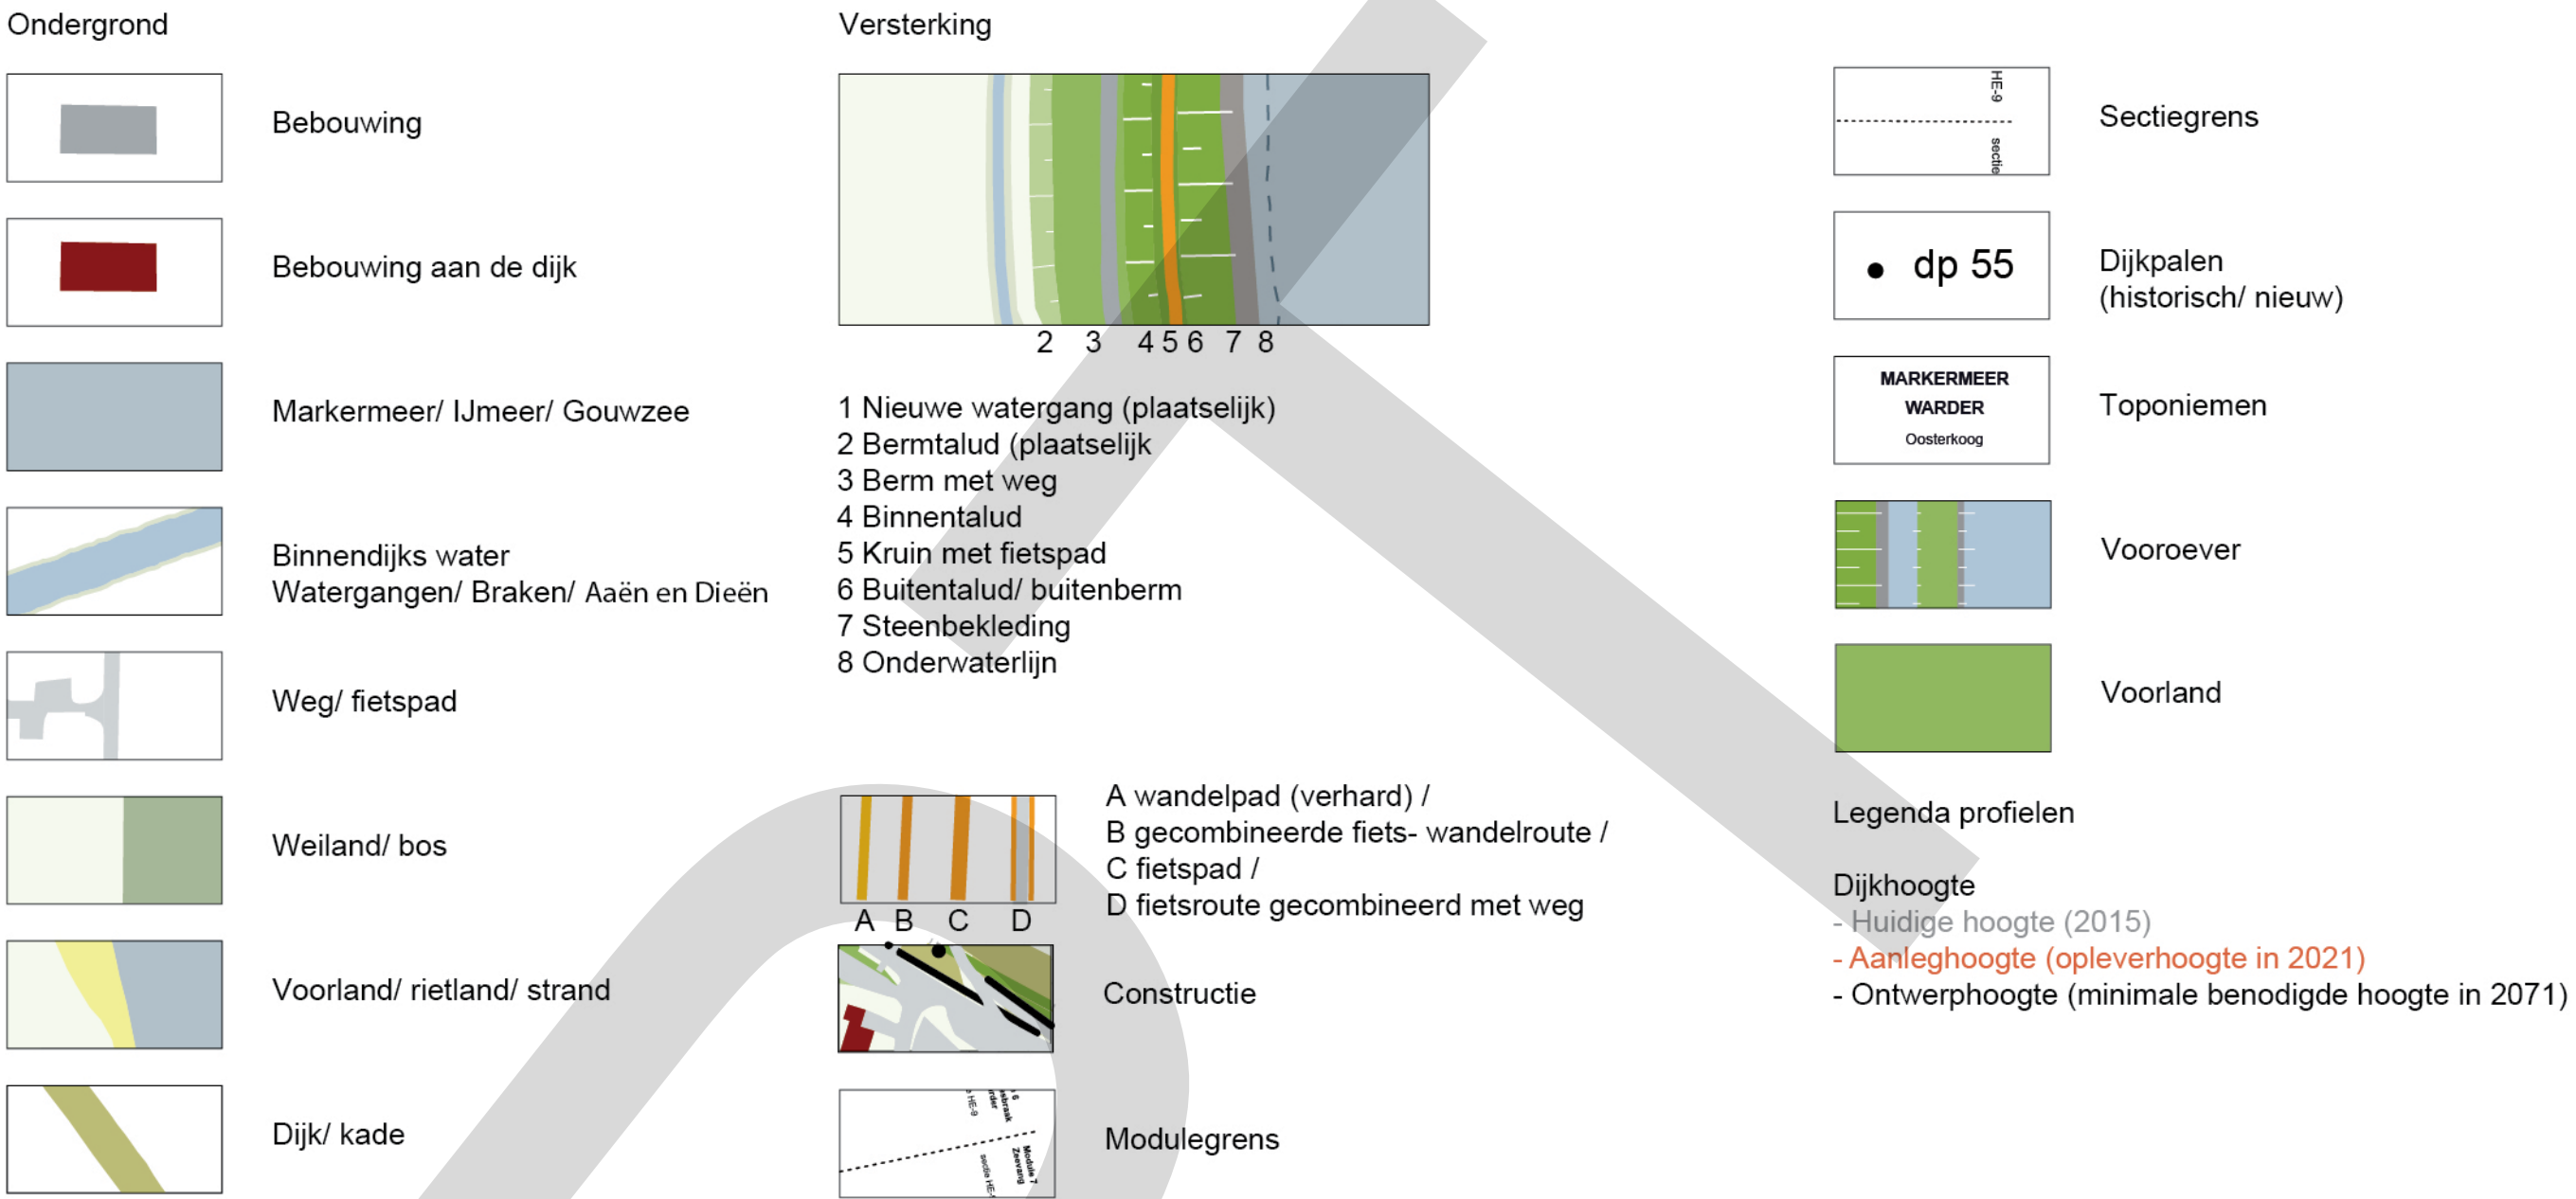

MAATGEVEND PROFIEL DE NES (EA-5 DP54+00 TOT 70+00)

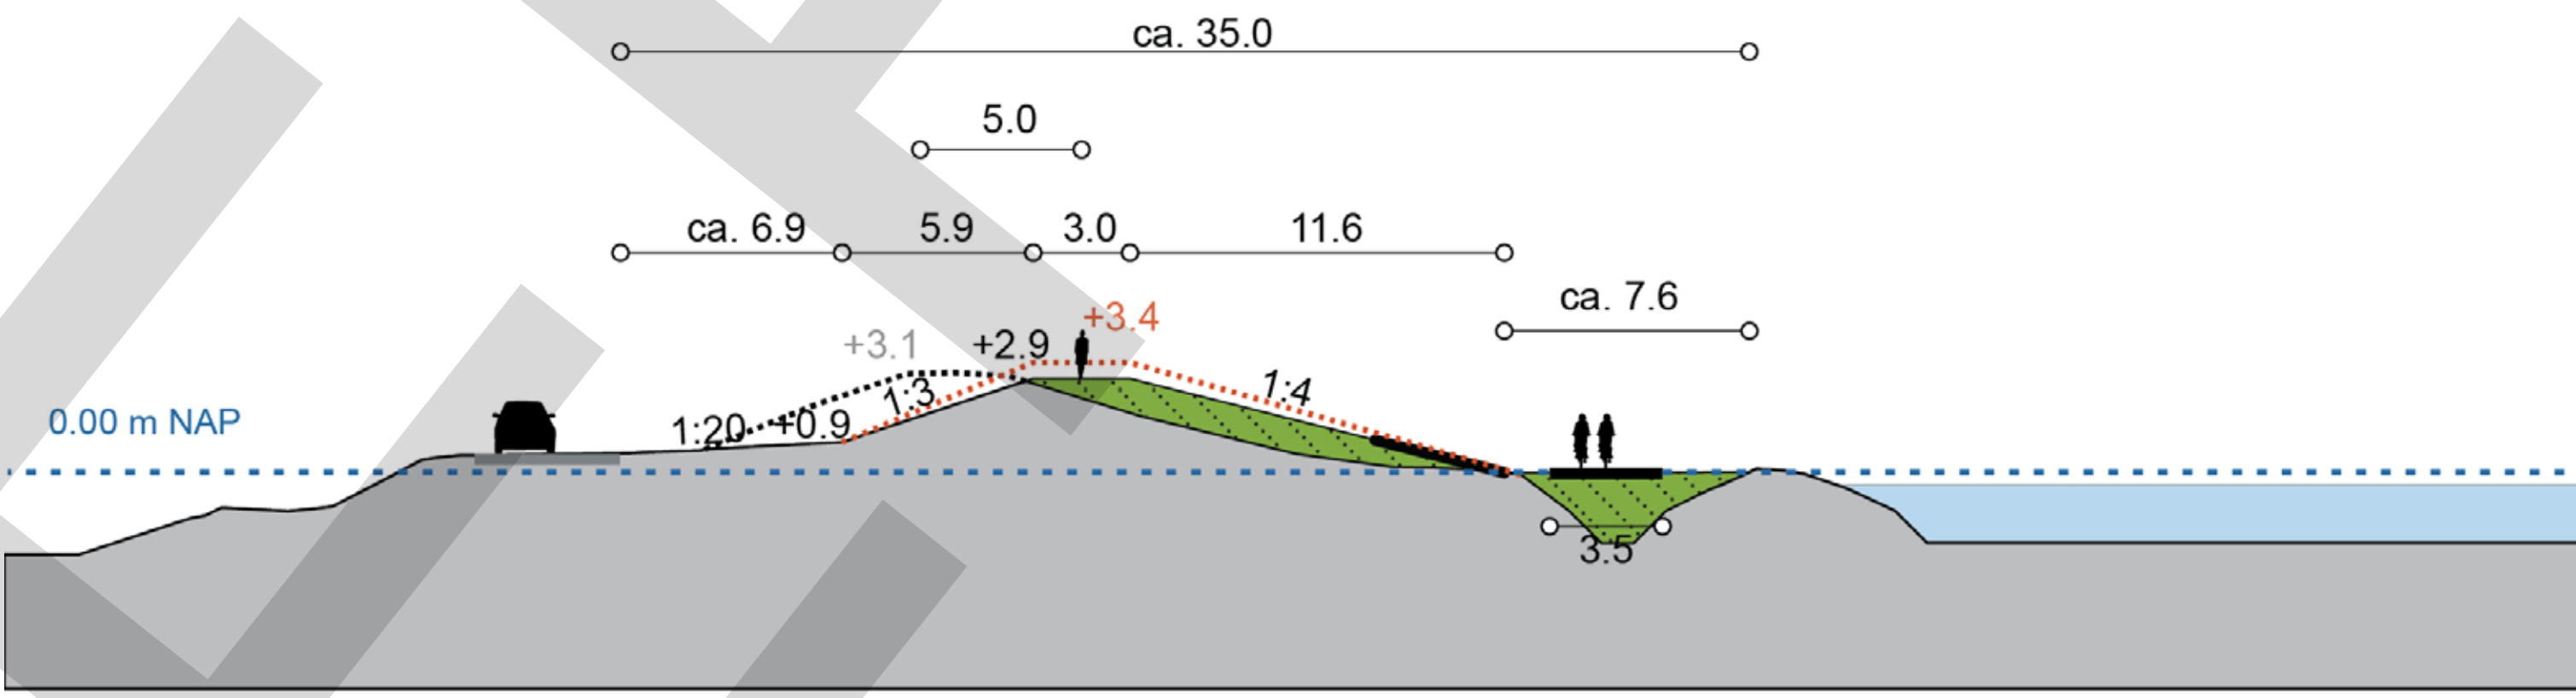

MAATGEVEND PROFIEL OPPERWOUD (EA-6 DP70 TOT 73+50)

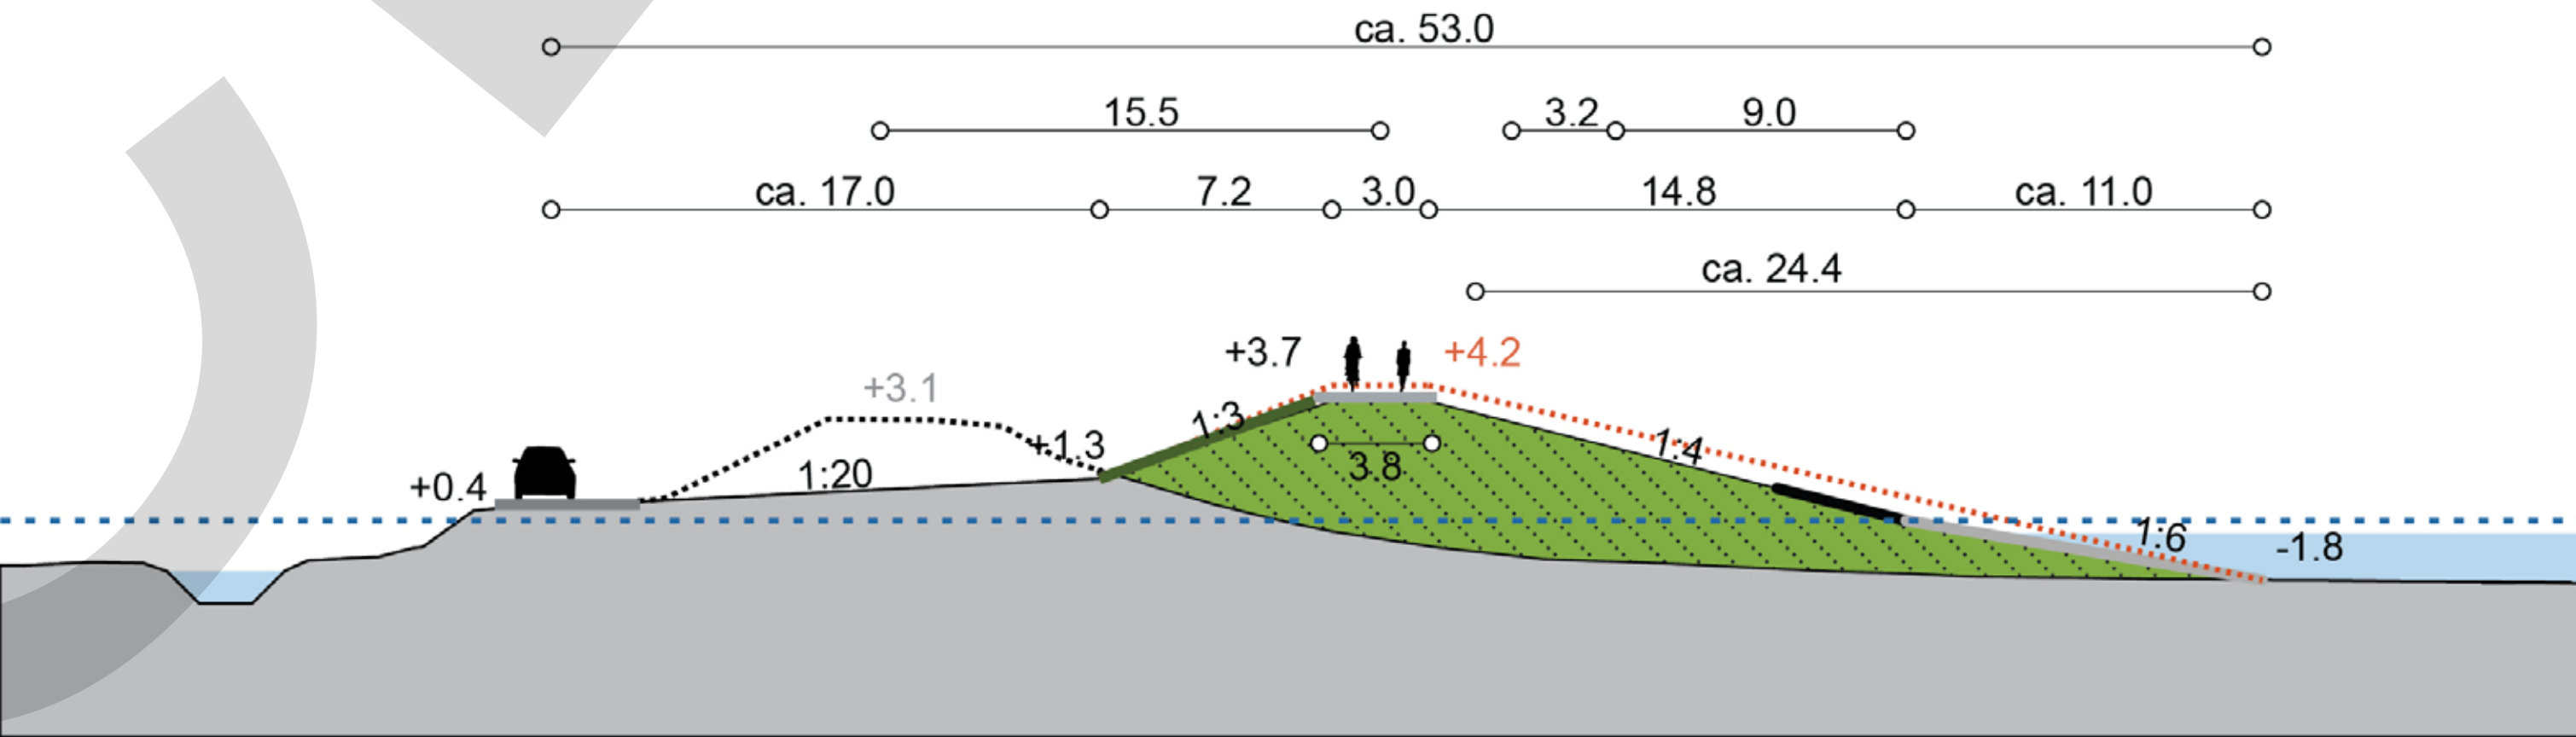

DE NES (EA-5) - BESTAANDE SITUATIE



DE NES (EA-5) - FOTOMONTAGE



Bijeenkomst - De Nes en Opperwoud
module 13, secties EA-5 en EA-6
Versterking Markermeerdijken

datum: 14 februari 2017
schaal: 1:2.000/ 1:200
maten en peilen zijn in meters
papierformaat: A0
status: concept
versie: 3.0
getekend: P. Westerink
referentie: 20170201_AMMD_BIJENKOMSTEN_M13_v0.1

