


VERSTERKING KATWOUDE

MODULE 12, SECTIE EA-4

LEGENDA



Ondergrond

- Bebouwing
- Bebouwing aan de dijk
- Markermeer/ Lijmer/ Gouwzee
- Binnendijks water
Watergangen/ Braken/ Aaën en Dieën
- Weg/ fietspad
- Weiland/ bos
- Voorland/ nietland/ strand
- Dijk/ kade

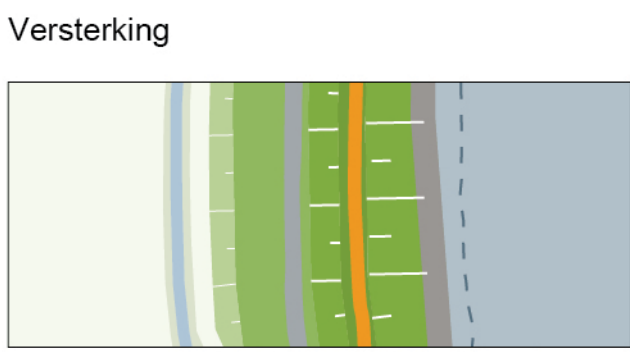

- 1 Nieuwe watergang (plaatselijk)
- 2 Bermtalud (plaatselijk)
- 3 Berm met weg
- 4 Binnentalud
- 5 Kruin met fietspad
- 6 Buitentalud/ buitenberm
- 7 Steenbekleding
- 8 Onderwaterlijn

A wandelpad (verhard) /
B gecombineerde fiets- wandelroute /
C fietspad /
D fietsroute gecombineerd met weg

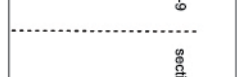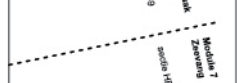

dp 55
Dijkpalen
(historisch/ nieuw)




Legenda profielen

- Dijkhoogte
- Huidige hoogte (2015)
 - Aantieshoogte (oploperhoogte in 2021)
 - Ontwerphoogte (minimale benodigde hoogte in 2071)


Bijeenkomst - Katwoude
module 12, secties EA-4
Versterking Markermeerdijken

datum: 14 februari 2017
status: concept
schaal: 1:2.000/ 1:200
versie: 3.0
maten en peilen zijn in meters
getekend: P. Westerink
papierformaat: A0

referentie: 20170201_AHMD_BIJENKOMSTEN_M12_v6.1

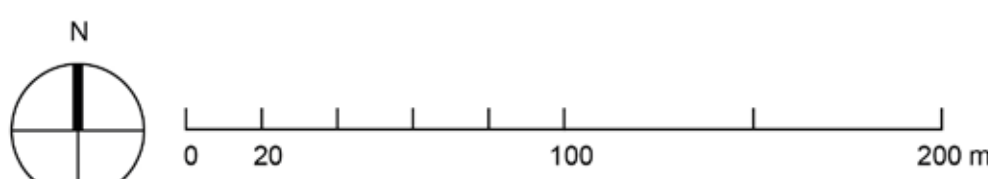


MAATGEVEND PROFIEL KATWOUDE (EA04B DP25 TOT DP27)

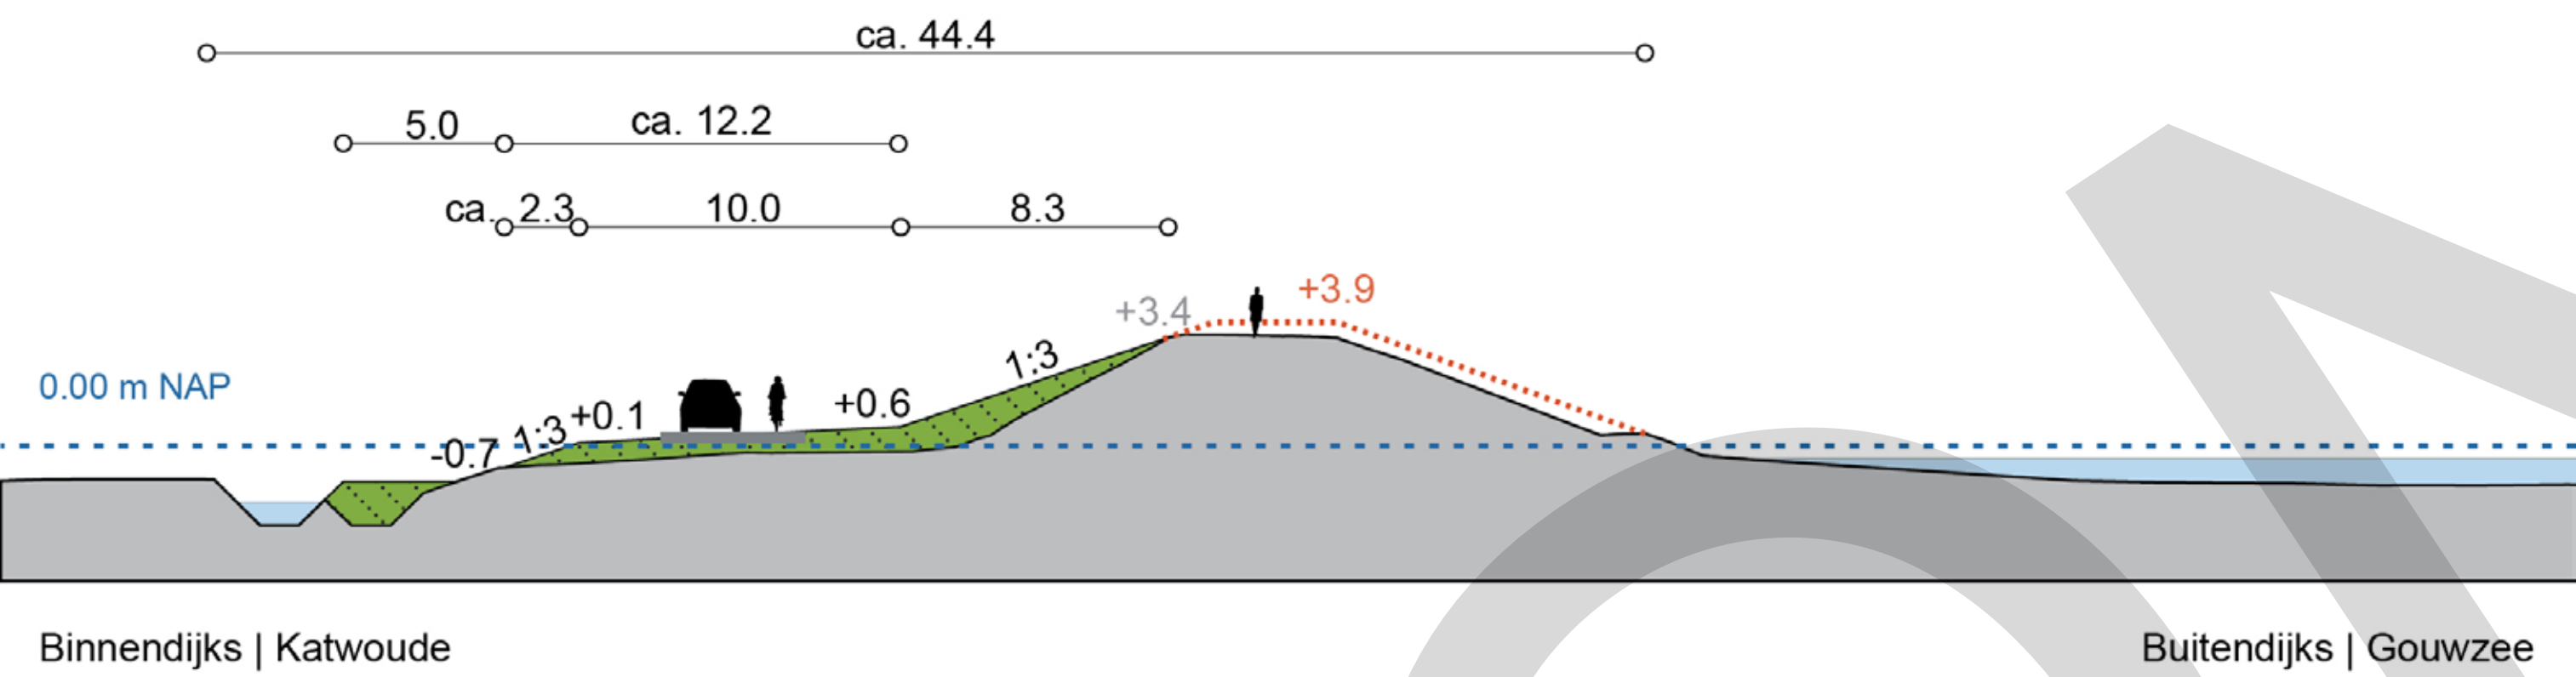

KATWOUDE - HUIDIGE SITUATIE



MAATGEVEND PROFIEL KATWOUDE (EA04B DP27 TOT DP39)

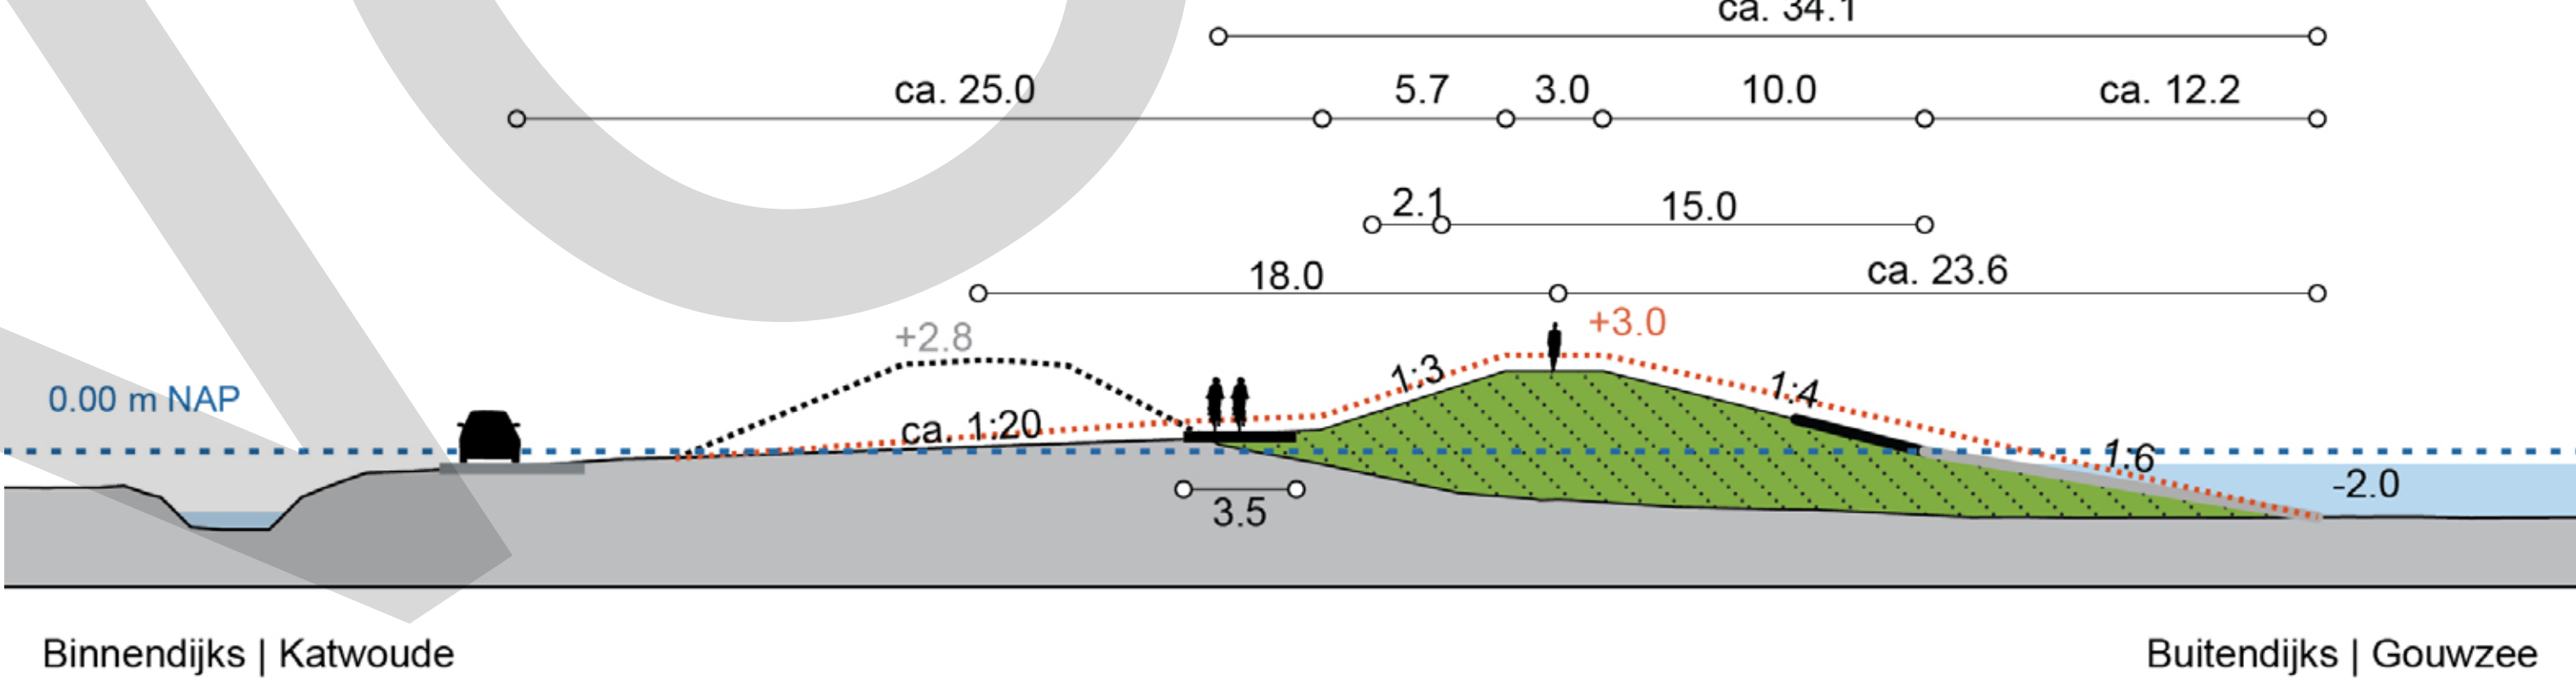

KATWOUDE - FOTOMONTAGE

