



VERSTERKING PIETERMAN

MODULE 11, SECTIE EA-3


PIETERMAN (EA-3B) - HUIDIGE SITUATIE




PIETERMAN (EA-3B) - FOTOMONTAGE



MAATGEVEND PROFIEL PIETERMAN (EA-3 TOT DP3+50)

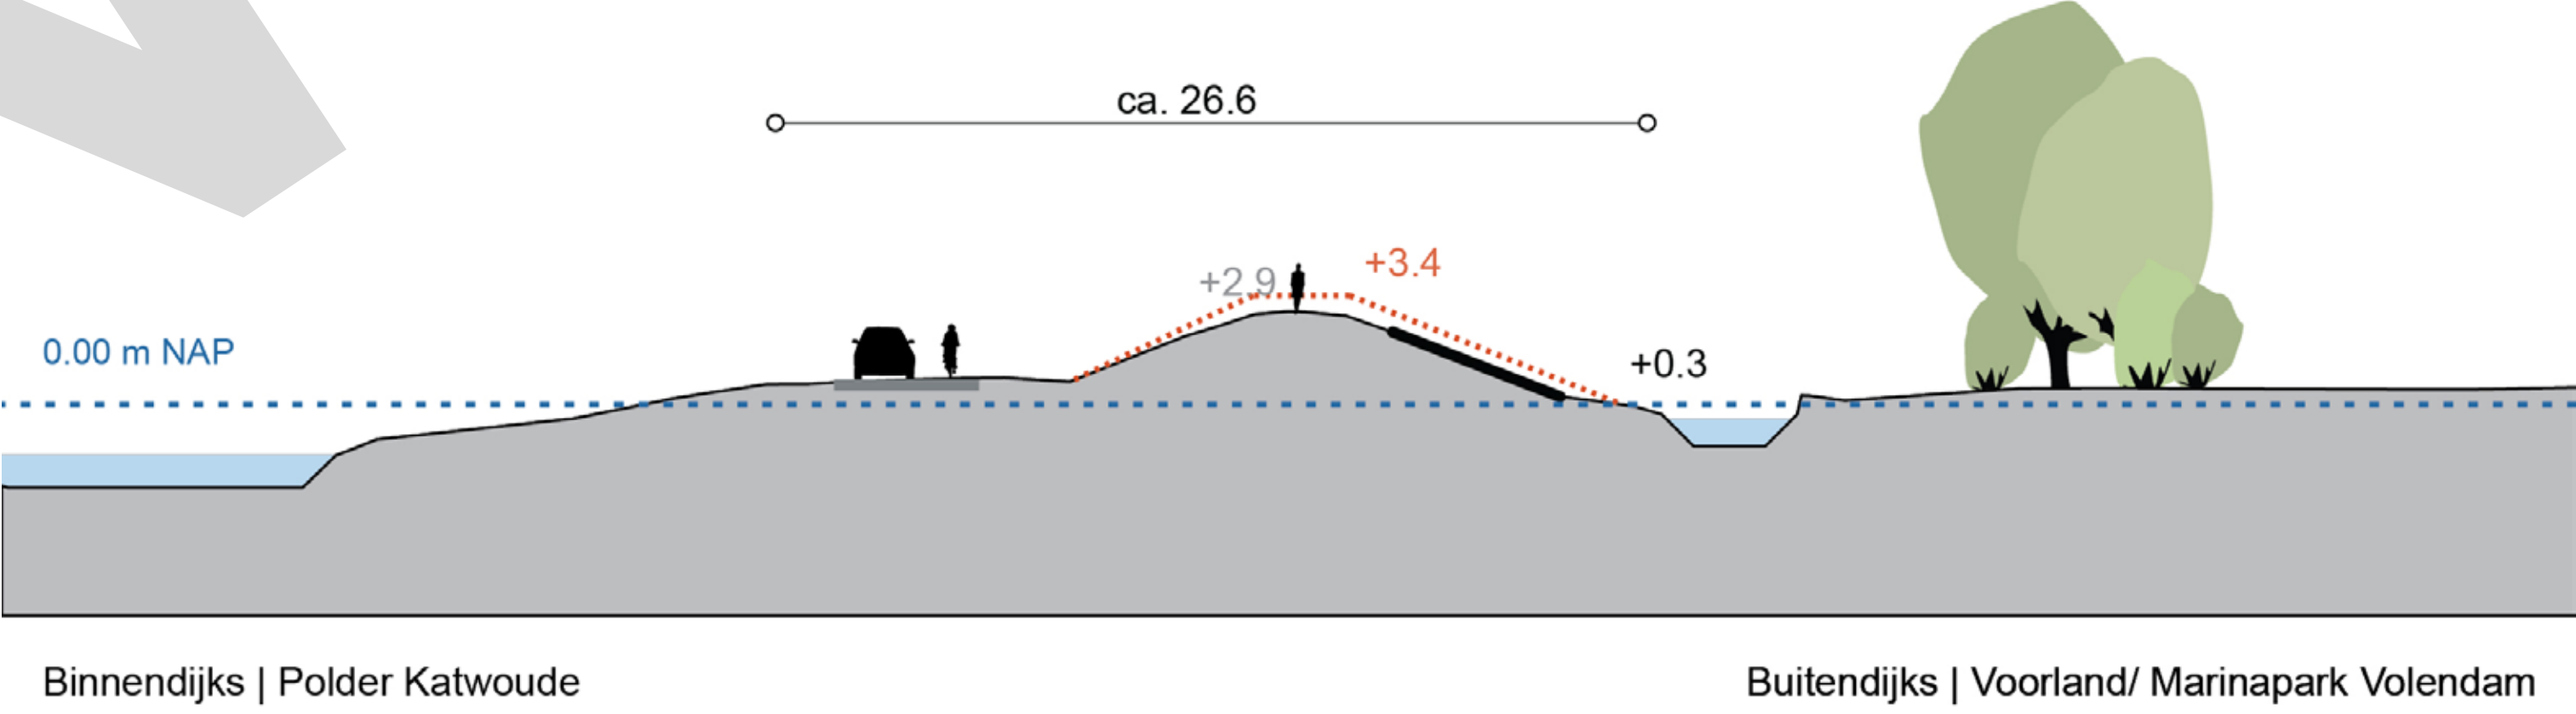

MAATGEVEND PROFIEL PIETERMAN (EA-3 VANAF DP3+50)

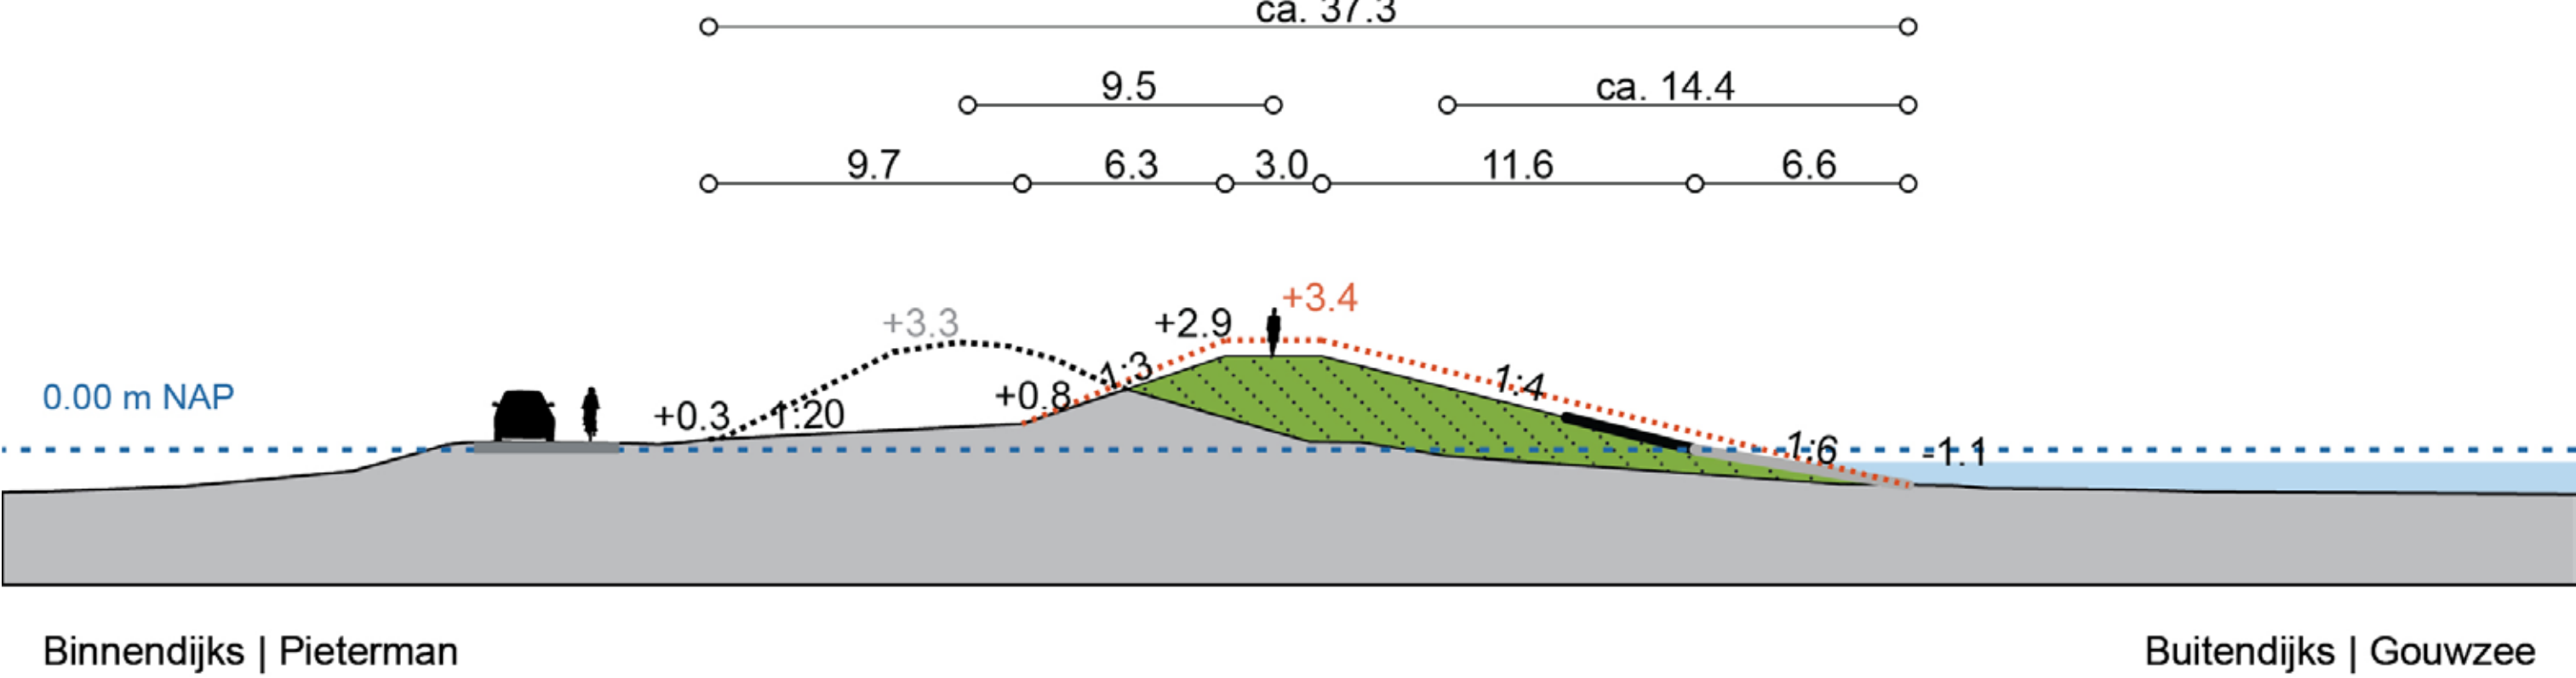


LEGENDA

Ondergrond

- Bebouwing
- Bebouwing aan de dijk
- Markermeer/ IJmeer/ Gouwzee
- Binnendijks water
Watergangen/ Braken/ Aaen en Dieën
- Weg/ fietspad
- Weiland/ bos
- Voorland/ rietland/ strand
- Dijk/ kade

Versterking

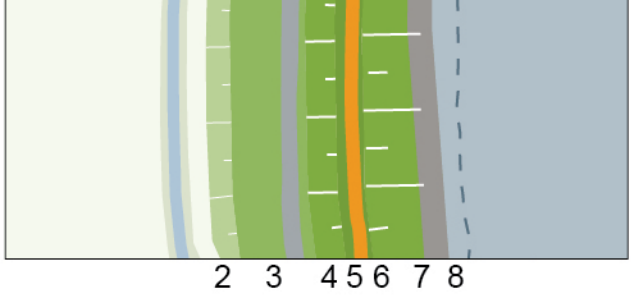

- 1 Nieuwe watergang (plaatselijk)
- 2 Bermtalud (plaatselijk)
- 3 Berm met weg
- 4 Binnentalud
- 5 Kruin met fietspad
- 6 Buitentalud/ buitenberm
- 7 Steenbekleding
- 8 Ondervaterlijn

- A wandelpad (verhard)
- B gecombineerde fiets- wandelroute
- C fietspad
- D fietsroute gecombineerd met weg

Constructie

Modulegrens

Sectiegrens

Dijkpalen

Toponiemen

Legenda profielen

Dijkhoogte

- Huidige hoogte (2015)
- Aanleghoogte (opleverhoogte in 2021)
- Ontverhoogte (minimale benodigde hoogte in 2071)

Bijeenkomst - Pieterman module 11, secties EA-3 Versterking Markermeerdijken

datum: 14 februari 2017
schaal: 1:2.000/ 1:200
maten en pellen zijn in meters
papierformaat: A0

status: concept
versie: 3.0
getekend: P. Westerink

referentie: 20170201_LAMMO_BIJENKOMSTEN_M11_v6.1

